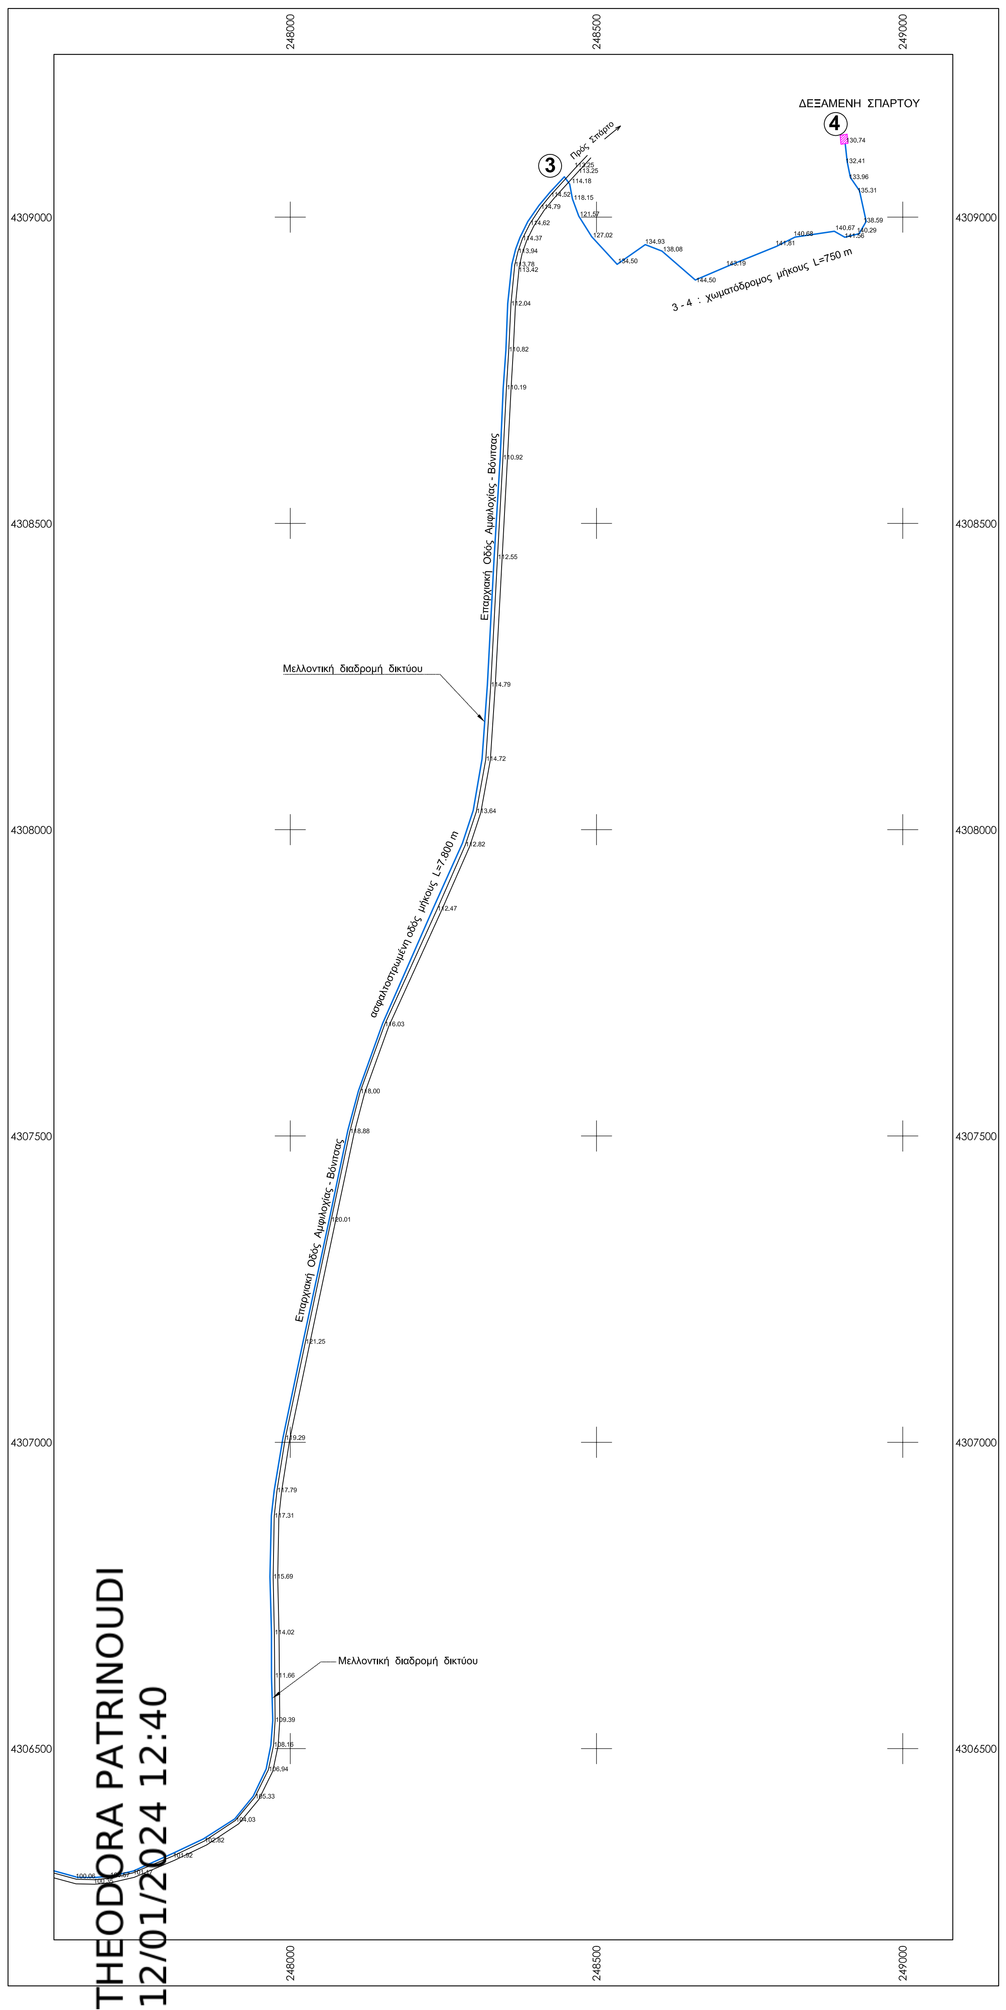

THEODORA PATRINOUDI
12/01/2024 12:40

ΥΠΟΜΝΗΜΑ

	μελλοντική διαδρομή δικτύου
	υπάρχουσα δεξαμενή
105,33	υψόμετρο

ΔΙΑΓΡΑΜΜΑ ΣΥΝΔΕΣΗΣ ΠΙΝΑΚΙΔΩΝ

ΕΛΛΗΝΙΚΗ ΔΗΜΟΚΡΑΤΙΑ
ΠΕΡΙΦΕΡΕΙΑ ΔΥΤΙΚΗΣ ΕΛΛΑΔΑΣ
Π.Ε. ΑΙΤΩΛΟΑΚΑΡΝΑΝΙΑΣ

ΔΗΜΟΣ ΑΜΦΙΛΟΧΙΑΣ

ΤΟΠΟΓΡΑΦΙΚΗ ΜΕΛΕΤΗ
του έργου:
"Αντικατάσταση εξωτερικού αγωγού ύδρευσης Αμφιλοχίας - Στάνος"

Οριζοντιογραφία Προβλεπόμενης Διαδρομής Δικτύου (Σπάρτο)

ΑΡΙΘΜΟΣ ΣΧΕΔΙΟΥ	02
ΚΛΙΜΑΚΑ	1:5.000

Ο ΜΕΛΕΤΗΤΗΣ
ΔΗΜΗΤΡΙΟΣ ΧΑΣΙΩΤΗΣ
ΤΟΠΟΓΡΑΦΟΣ ΜΗΧΑΝΙΚΟΣ

ΕΛΕΓΧΘΗΚΕ
Αμφιλοχία 31/05/2016
Η ΕΠΙΒΛΕΠΟΥΣΑ
ΠΗΝΕΛΟΠΗ ΡΟΥΣΗ
ΠΟΛΙΤΙΚΟΣ ΜΗΧΑΝΙΚΟΣ

ΘΕΩΡΗΘΗΚΕ
Αμφιλοχία 31/05/2016
Ο ΠΡΟΪΣΤΑΜΕΝΟΣ Τ.Υ.Ε. & Σ.Υ.
ΔΗΜΟΥ ΑΜΦΙΛΟΧΙΑΣ
ΓΕΩΡΓΙΟΣ ΚΕΛΛΗΣ
ΠΟΛΙΤΙΚΟΣ ΜΗΧΑΝΙΚΟΣ