ΣΥΝΔΕΣΗ ΠΙΝΑΚΙΔΩΝ

ΕΛΛΗΝΙΚΗ ΔΗΜΟΚΡΑΤΙΑ
ΠΕΡΙΦΕΡΕΙΑ ΔΥΤΙΚΗΣ ΕΛΛΑΔΑΣ
Π.Ε. ΑΙΤΩΛΟΑΚΑΡΝΑΝΙΑΣ

ΔΗΜΟΣ ΑΜΦΙΛΟΧΙΑΣ

ΥΔΡΑΥΛΙΚΗ ΜΕΛΕΤΗ
του έργου :
"Αντικατάσταση εξωτερικού αγωγού ύδρευσης Αμφιλοχίας - Στάνος"

Κατά μήκος τομή δικτύου ύδρευσης (Κάμπος Κατούνας)	ΑΡΙΘΜΟΣ ΣΧΕΔΙΟΥ	**02**
	ΚΛΙΜΑΚΑ	**1:1000 / 100**

Ο ΜΕΛΕΤΗΣΑΣ
Γεώργιος Ανδρόνης
Πολιτικός μηχανικός

ΕΛΕΓΧΘΗΚΕ
Αμφιλοχία 21/12/2016
Η επιβλέπουσα
Πηνελόπη Ρούση
Πολιτικός μηχανικός

ΘΕΩΡΗΘΗΚΕ
Αμφιλοχία 21/12/2016
Ο ΠΡΟΪΣΤΑΜΕΝΟΣ Τ.Υ.Ε. & Σ.Υ.
ΔΗΜΟΥ ΑΜΦΙΛΟΧΙΑΣ
ΓΡΗΓΟΡΙΟΣ ΜΙΛΗΣ
ΧΗΜΙΚΟΣ ΜΗΧΑΝΙΚΟΣ
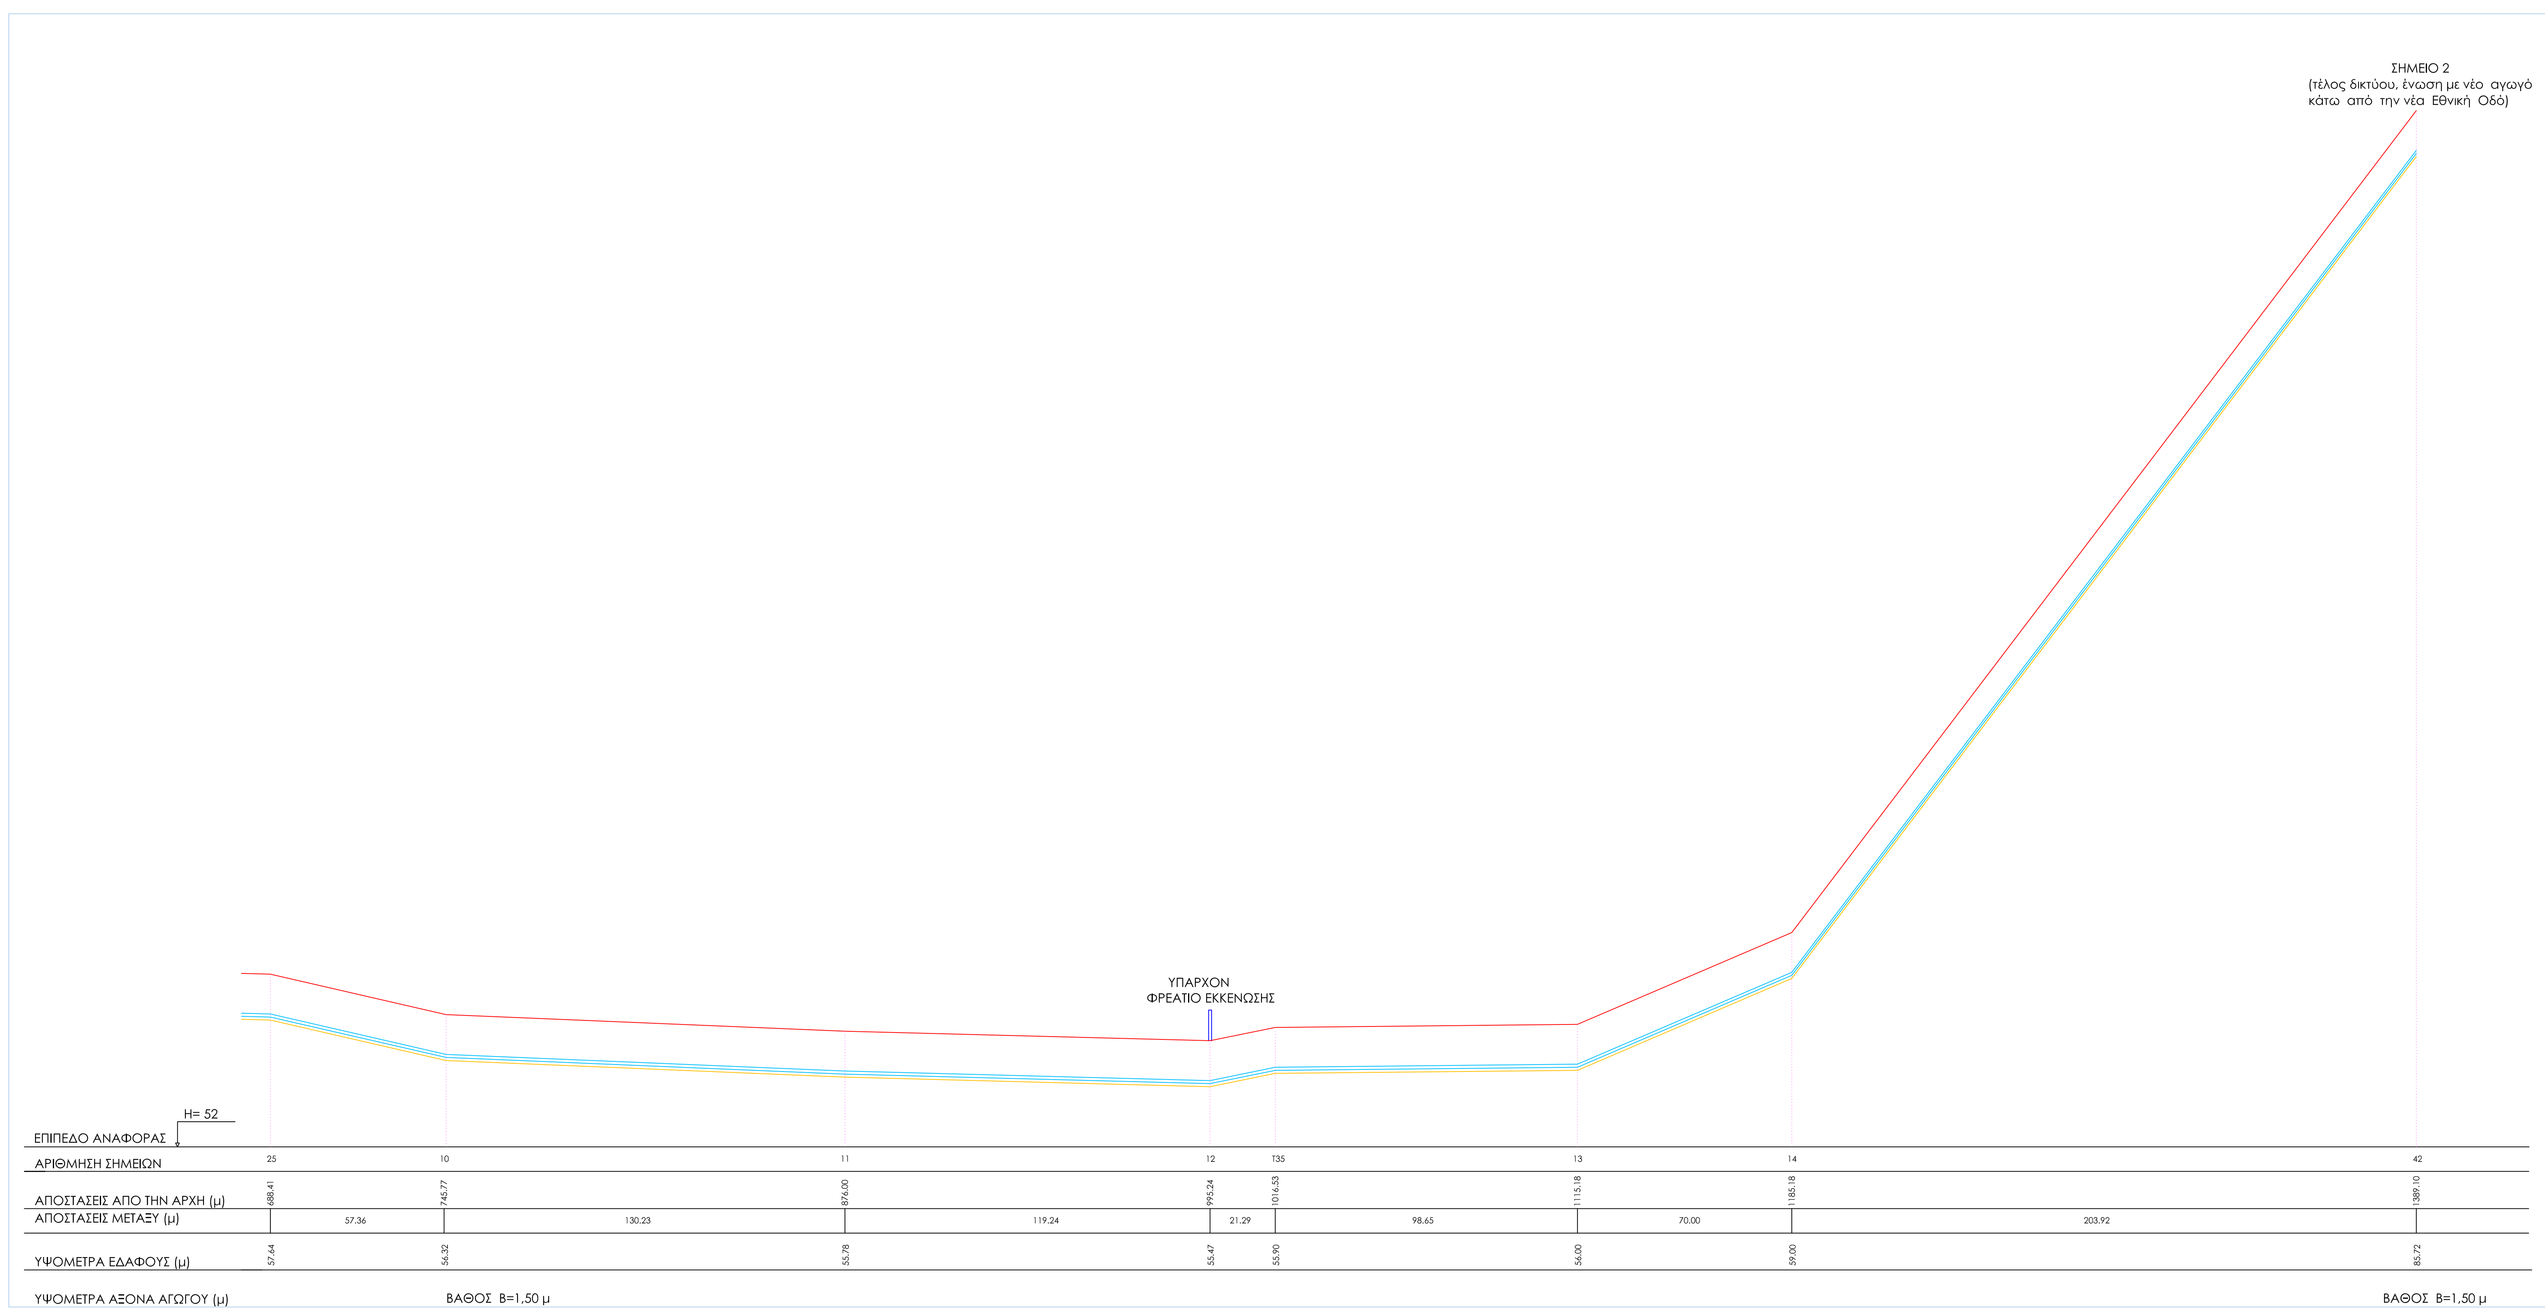
THEODORA PATRINOUDI
12/01/2024 12:49