THEODORA PATRINOUDI
12/01/2024 13:32

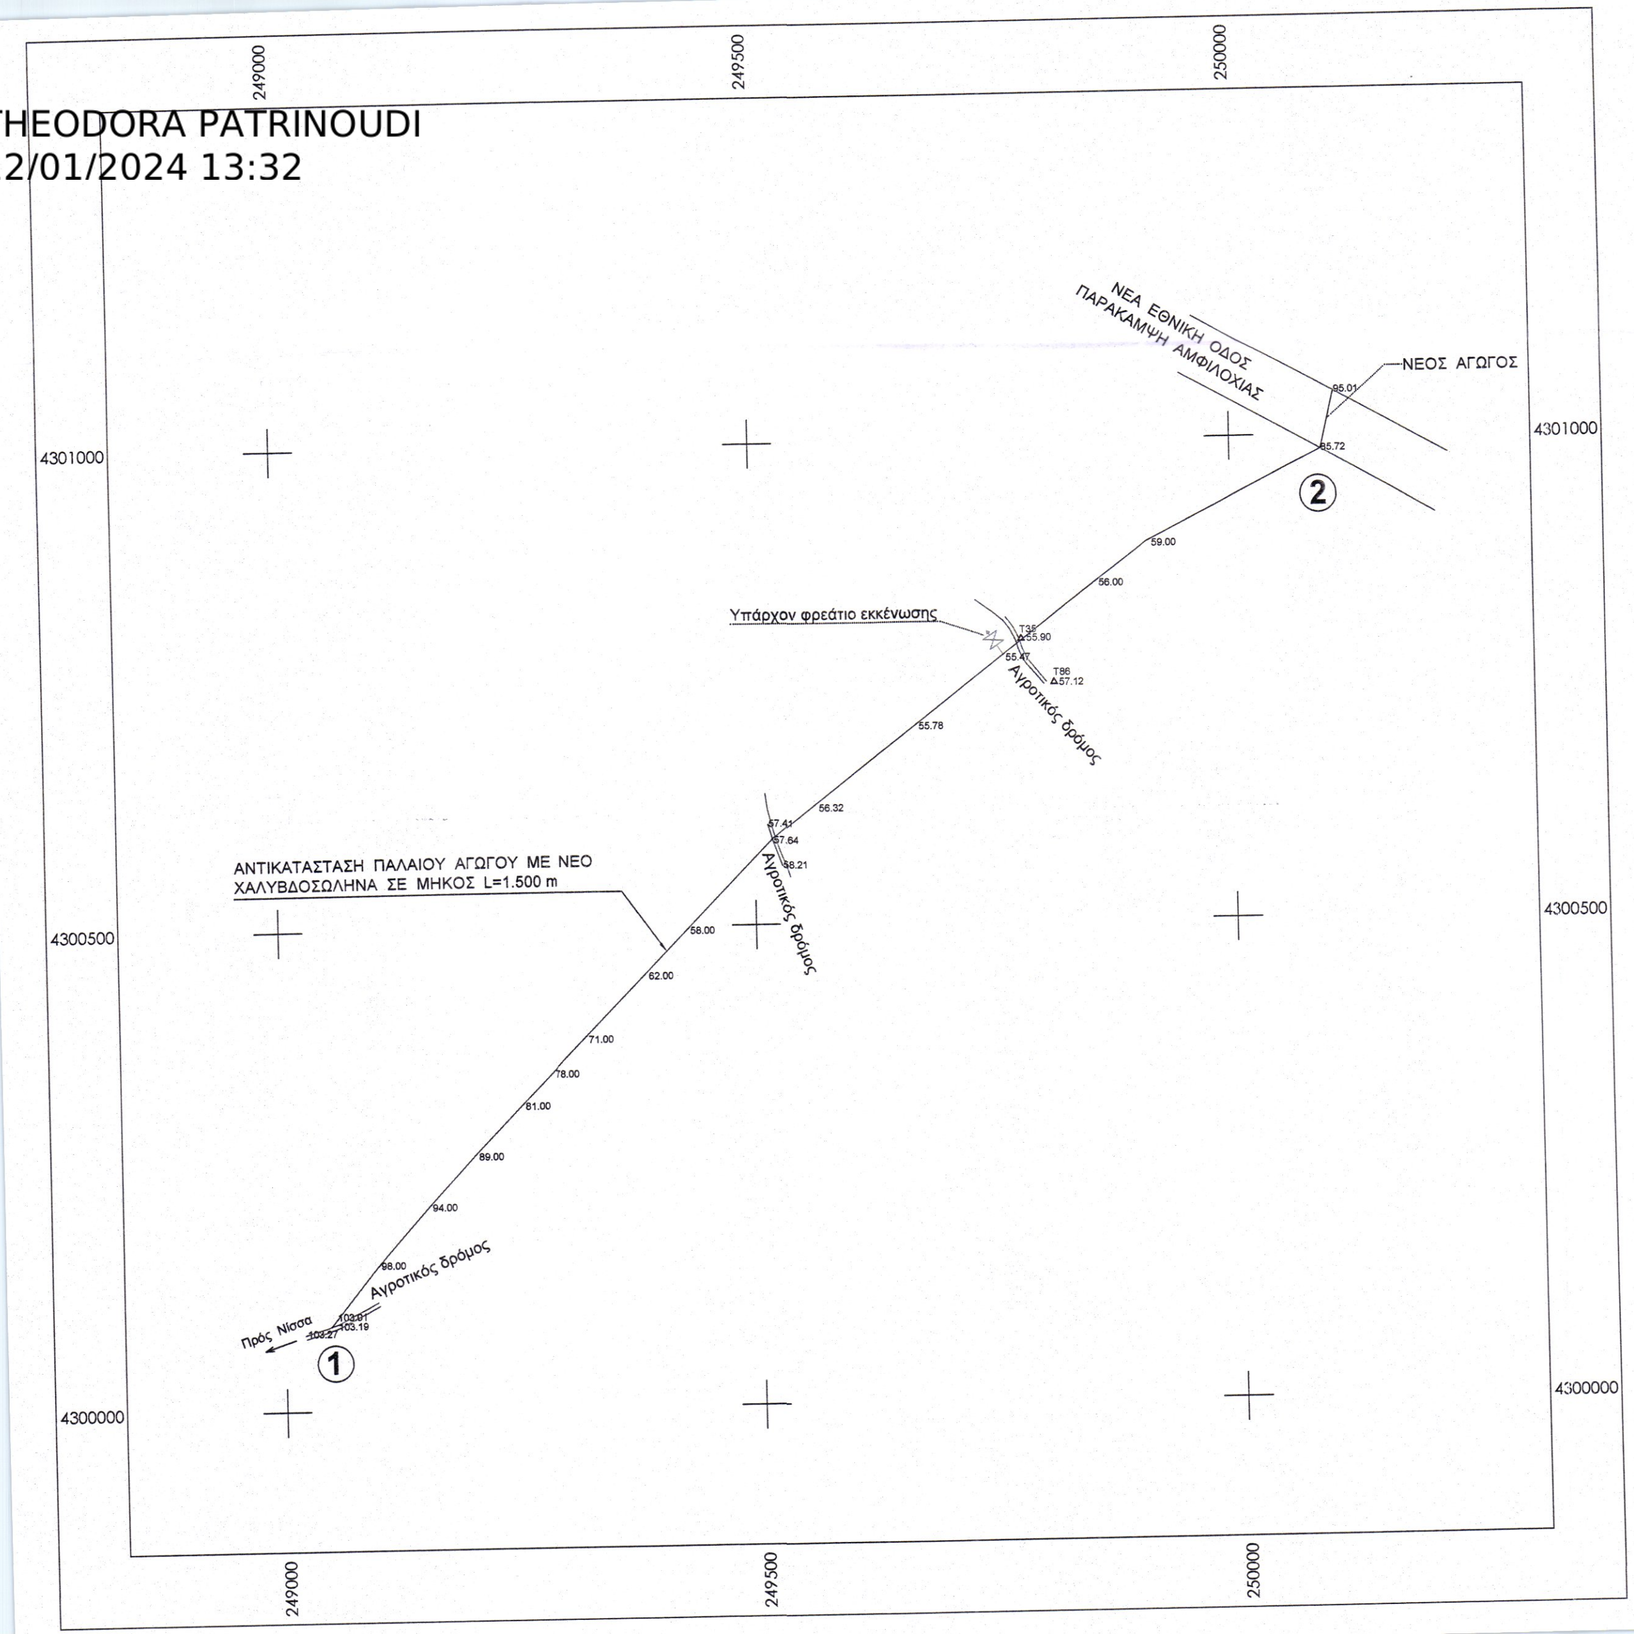

ΥΠΟΜΝΗΜΑ

	αντικατάσταση παλαιού αγωγού με νέο χαλυβδοσωλήνα
	υπάρχον φρεάτιο εκκένωσης
T86 Δ	τριγωνομετρικό σημείο
105.33	υψόμετρο

ΕΛΛΗΝΙΚΗ ΔΗΜΟΚΡΑΤΙΑ
ΠΕΡΙΦΕΡΕΙΑ ΔΥΤΙΚΗΣ ΕΛΛΑΔΑΣ
Π.Ε. ΑΙΤΩΛΟΑΚΑΡΝΑΝΙΑΣ

ΔΗΜΟΣ ΑΜΦΙΛΟΧΙΑΣ

ΥΔΡΑΥΛΙΚΗ ΜΕΛΕΤΗ

του έργου :

"Αντικατάσταση εξωτερικού αγωγού ύδρευσης Αμφιλοχίας - Στάνος"

Οριζοντιογραφία Διαδρομής Δικτύου (κάμπος Κατούνας)

ΑΡΙΘΜΟΣ ΣΧΕΔΙΟΥ	01
ΚΛΙΜΑΚΑ	1:5.000

Ο ΜΕΛΕΤΗΤΗΣ

ΓΕΩΡΓΙΟΣ ΦΡΑΓΚΟΣ
ΠΟΛΙΤΙΚΟΣ ΜΗΧΑΝΙΚΟΣ

ΕΛΕΓΧΘΗΚΕ
Αμφιλοχία 21/07/ 2016
Η ΕΠΙΒΛΕΠΟΥΣΑ

ΠΗΝΕΛΟΠΗ ΡΟΥΣΣΗ
ΠΟΛΙΤΙΚΟΣ ΜΗΧΑΝΙΚΟΣ

ΔΗΜΟΚΡΑΤΙΑ ΑΜΦΙΛΟΧΙΑΣ

ΘΕΩΡΗΘΗΚΕ
Αμφιλοχία 11/07/ 2016
Ο ΠΡΟΪΣΤΑΜΕΝΟΣ Τ.Υ.Ε. & Σ.Υ.
ΔΗΜΟΥ ΑΜΦΙΛΟΧΙΑΣ

ΓΡΗΓΟΡΙΟΣ ΜΙΛΗΣ
ΧΗΜΙΚΟΣ ΜΗΧΑΝΙΚΟΣ