GEORGIOS ALPOS
05/11/2024 11:55
ΑΚΡΙΒΕΣ ΑΝΤΙΓΡΑΦΟ

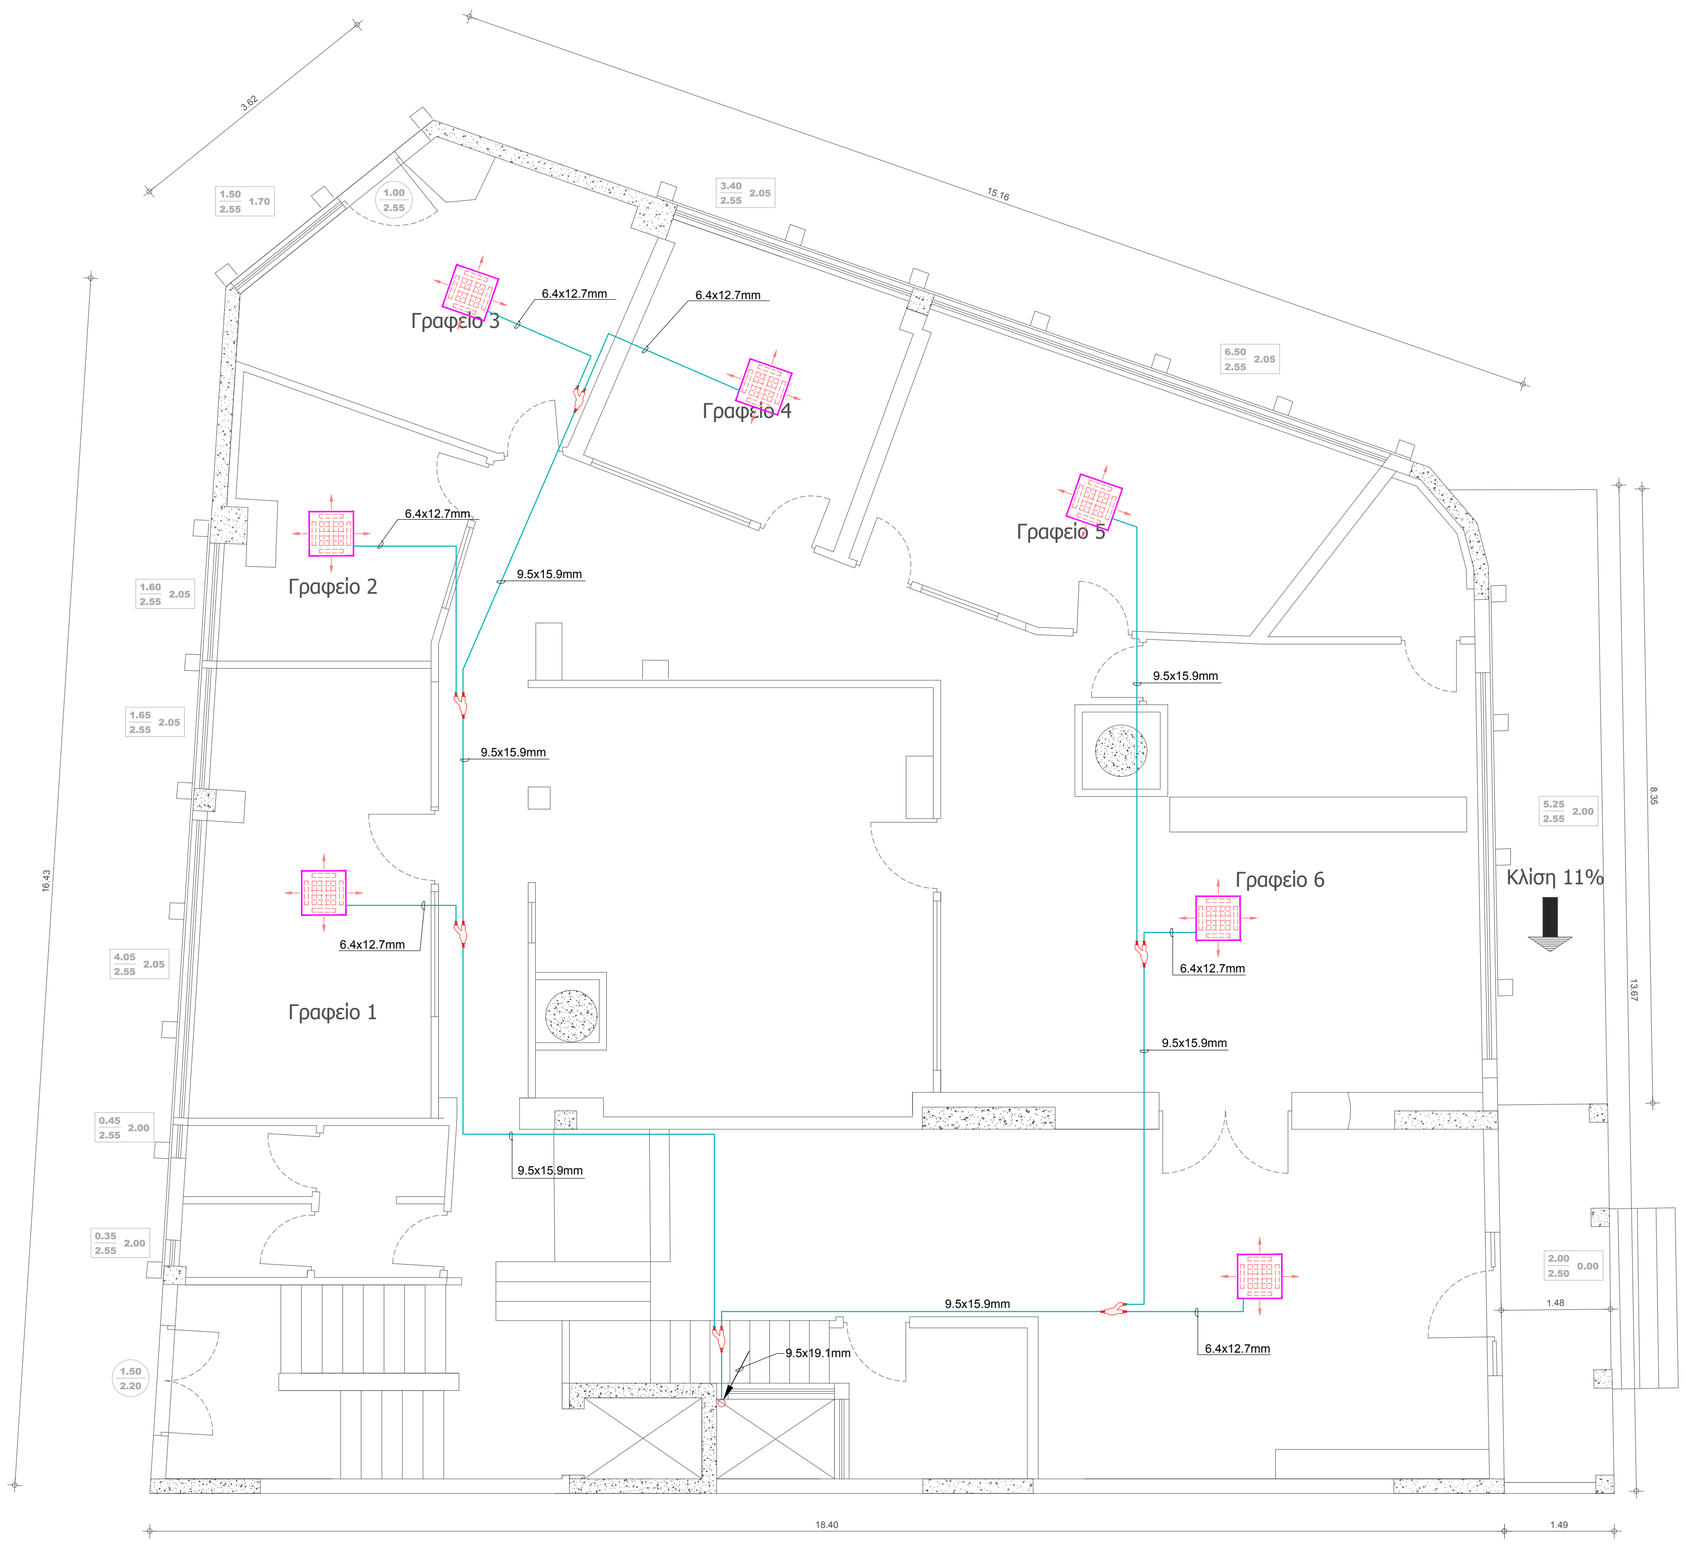

Heating

Name	Tmp H °C	Max HC kW	Tdis H °C	PIH kW	Air Flow Rate m³/h
ΕΙΣΟΔΟΣ	20.0	5.0	41.2	0.029	690.00
ΓΡΑΦΕΙΟ 6	20.0	5.0	41.2	0.029	690.00
ΓΡΑΦΕΙΟ 5	20.0	5.0	41.2	0.029	690.00
ΓΡΑΦΕΙΟ 1	20.0	5.0	41.2	0.029	690.00
ΓΡΑΦΕΙΟ 2	20.0	3.2	37.3	0.020	540.00
ΓΡΑΦΕΙΟ 3	20.0	2.5	34.0	0.018	522.00
ΓΡΑΦΕΙΟ 4	20.0	2.5	34.0	0.018	522.00

Cooling

Name	Tmp C °C (DBT/RH)	Rq TC kW	Rv TC kW	Max TC kW	Rq SC kW	Tevap °C	Tdis C °C	Max SC kW	PIC kW
ΕΙΣΟΔΟΣ	26.0/50%	n/a	3.2	4.4	2.4	6.0	13.5	2.9	0.029
ΓΡΑΦΕΙΟ 6	26.0/50%	n/a	3.3	4.4	2.5	6.0	13.5	2.9	0.029
ΓΡΑΦΕΙΟ 5	26.0/50%	n/a	3.8	4.4	2.7	6.0	13.5	2.9	0.029
ΓΡΑΦΕΙΟ 1	26.0/50%	n/a	3.6	4.4	2.6	6.0	13.5	2.9	0.029
ΓΡΑΦΕΙΟ 2	26.0/50%	n/a	2.0	2.7	1.5	6.0	16.1	1.8	0.020
ΓΡΑΦΕΙΟ 3	26.0/50%	n/a	2.1	2.1	1.4	6.0	17.9	1.4	0.018
ΓΡΑΦΕΙΟ 4	26.0/50%	n/a	1.8	2.1	1.3	6.0	17.9	1.4	0.018

ΚΩΔΙΚΟΣ	ΑΡ. ΑΝΑΘ.	ΗΜ/ΝΙΑ	ΠΕΡΙΓΡΑΦΗ ΤΡΟΠΟΠΟΙΗΣΕΩΝ	ΜΕΛΕΤΗ	ΣΧΕΔΙΑΣΗ

ΦΟΡΕΑΣ ΥΛΟΠΟΙΗΣΗΣ :

ΔΗΜΟΣ ΑΜΦΙΛΟΧΙΑΣ
Δ/ΝΣΗ ΤΕΧΝΙΚΩΝ ΥΠΗΡΕΣΙΩΝ ΚΑΙ ΠΕΡΙΒΑΛΛΟΝΤΟΣ

ΔΡΑΣΗ :
«ΕΝΕΡΓΕΙΑΚΗ ΑΝΑΒΑΘΜΙΣΗ ΔΗΜΟΣΙΩΝ ΚΤΙΡΙΩΝ ΚΑΙ ΥΠΟΔΟΜΩΝ - ΝΕΑ ΕΡΓΑ»
του Προγράμματος ΔΥΤΙΚΗ ΕΛΛΑΔΑ 2021 - 2027

ΤΙΤΛΟΣ ΜΕΛΕΤΗΣ :
ΜΕΛΕΤΗ ΕΝΕΡΓΕΙΑΚΗΣ ΑΝΑΒΑΘΜΙΣΗΣ ΤΟΥ ΚΤΙΡΙΟΥ ΤΟΥ ΔΗΜΑΡΧΕΙΟΥ ΑΜΦΙΛΟΧΙΑΣ

ΘΕΣΗ ΚΤΙΡΙΟΥ :
ΓΕΩΡΓΙΟΥ ΣΤΡΑΤΟΥ 5, ΤΚ 30500- ΑΜΦΙΛΟΧΙΑ, ΔΗΜΟΣ ΑΜΦΙΛΟΧΙΑΣ

ΣΤΑΔΙΟ ΜΕΛΕΤΗΣ:
ΟΡΙΣΤΙΚΗ ΜΕΛΕΤΗ

ΕΙΔΟΣ ΜΕΛΕΤΗΣ:
ΗΛΕΚΤΡΟΜΗΧΑΝΟΛΟΓΙΚΗ

ΤΙΤΛΟΣ ΣΧΕΔΙΟΥ :
ΕΓΚΑΤΑΣΤΑΣΗ ΣΥΣΤΗΜΑΤΟΣ VRF INVERTER
ΚΑΤΟΨΗ ΙΣΟΓΕΙΟΥ

ΑΡ. ΣΧΕΔΙΟΥ
VRF-01

ΚΛΙΜΑΚΑ
1:50

ΗΜΕΡΟΜΗΝΙΑ
ΟΚΤΩΒΡΙΟΣ 2024

ΣΥΝΤΑΞΗ :

ΕΛΕΓΧΟΣ:

ΘΕΩΡΗΣΗ - ΕΓΚΡΙΣΗ :

Με τη συγχρηματοδότηση της Ευρωπαϊκής Ένωσης
ΕΣΠΑ 2021-2027