



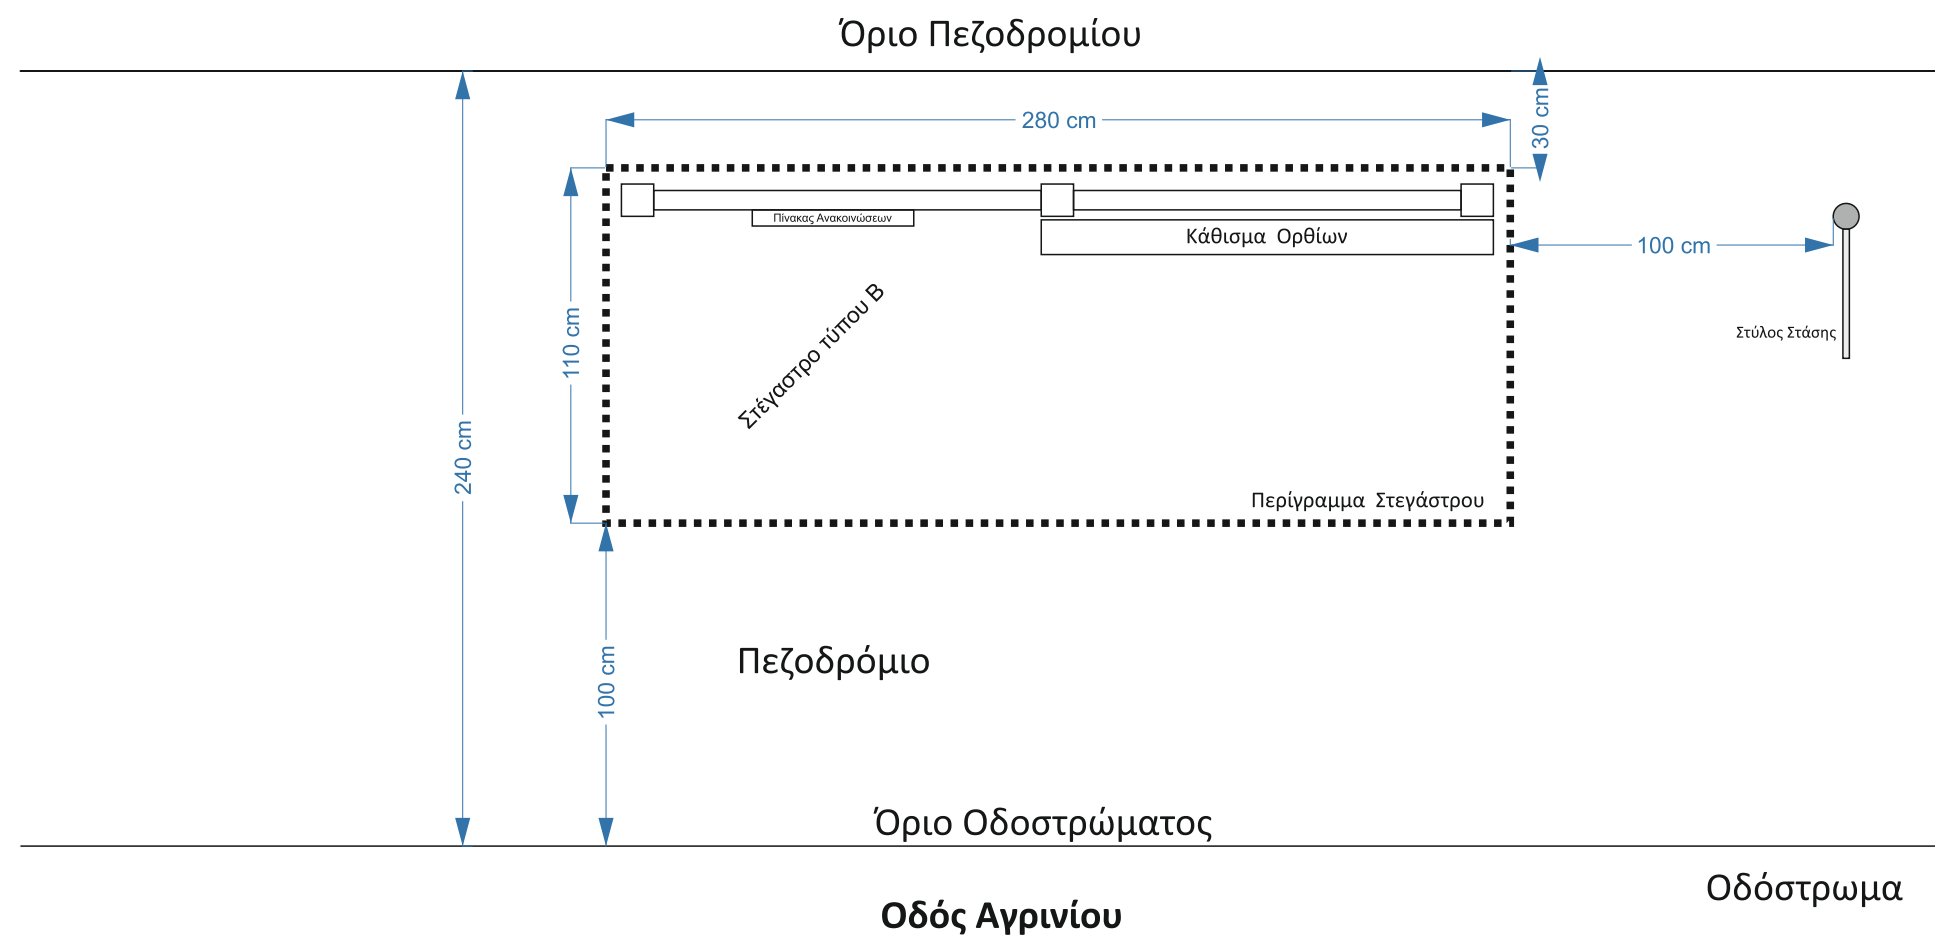

Φωτογραφία Σημείου Τοποθέτησης Στεγάστρου

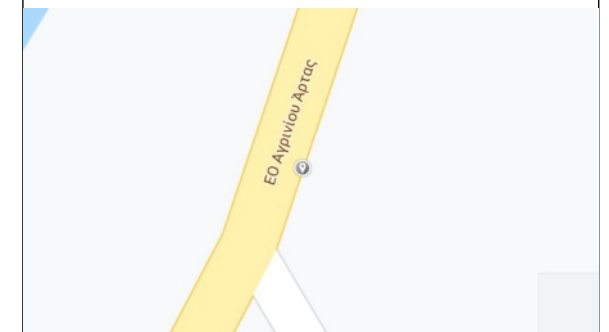

Χάρτης



Τύπος Προτεινόμενου Στεγάστρου

Διερχόμενες Γραμμές
Αστικής Συγκοινωνίας

ΔΗΜΟΣ ΑΜΦΙΛΟΧΙΑΣ
Τεχνική Υπηρεσία

Θέμα Σχεδίου: Σχέδιο τοποθέτησης
στεγάστρου τύπου Β

Έγκριση τύπου
στεγάστρου από
ΟΑΣΑ

Ονομασία Στάσης: ΠΛΑΖ ΑΜΦΙΛΟΧΙΑΣ

Κωδικός Στάσης :

Ημερομηνία: 23/1/2020

Ο συντάξας Θεωρήθηκε