



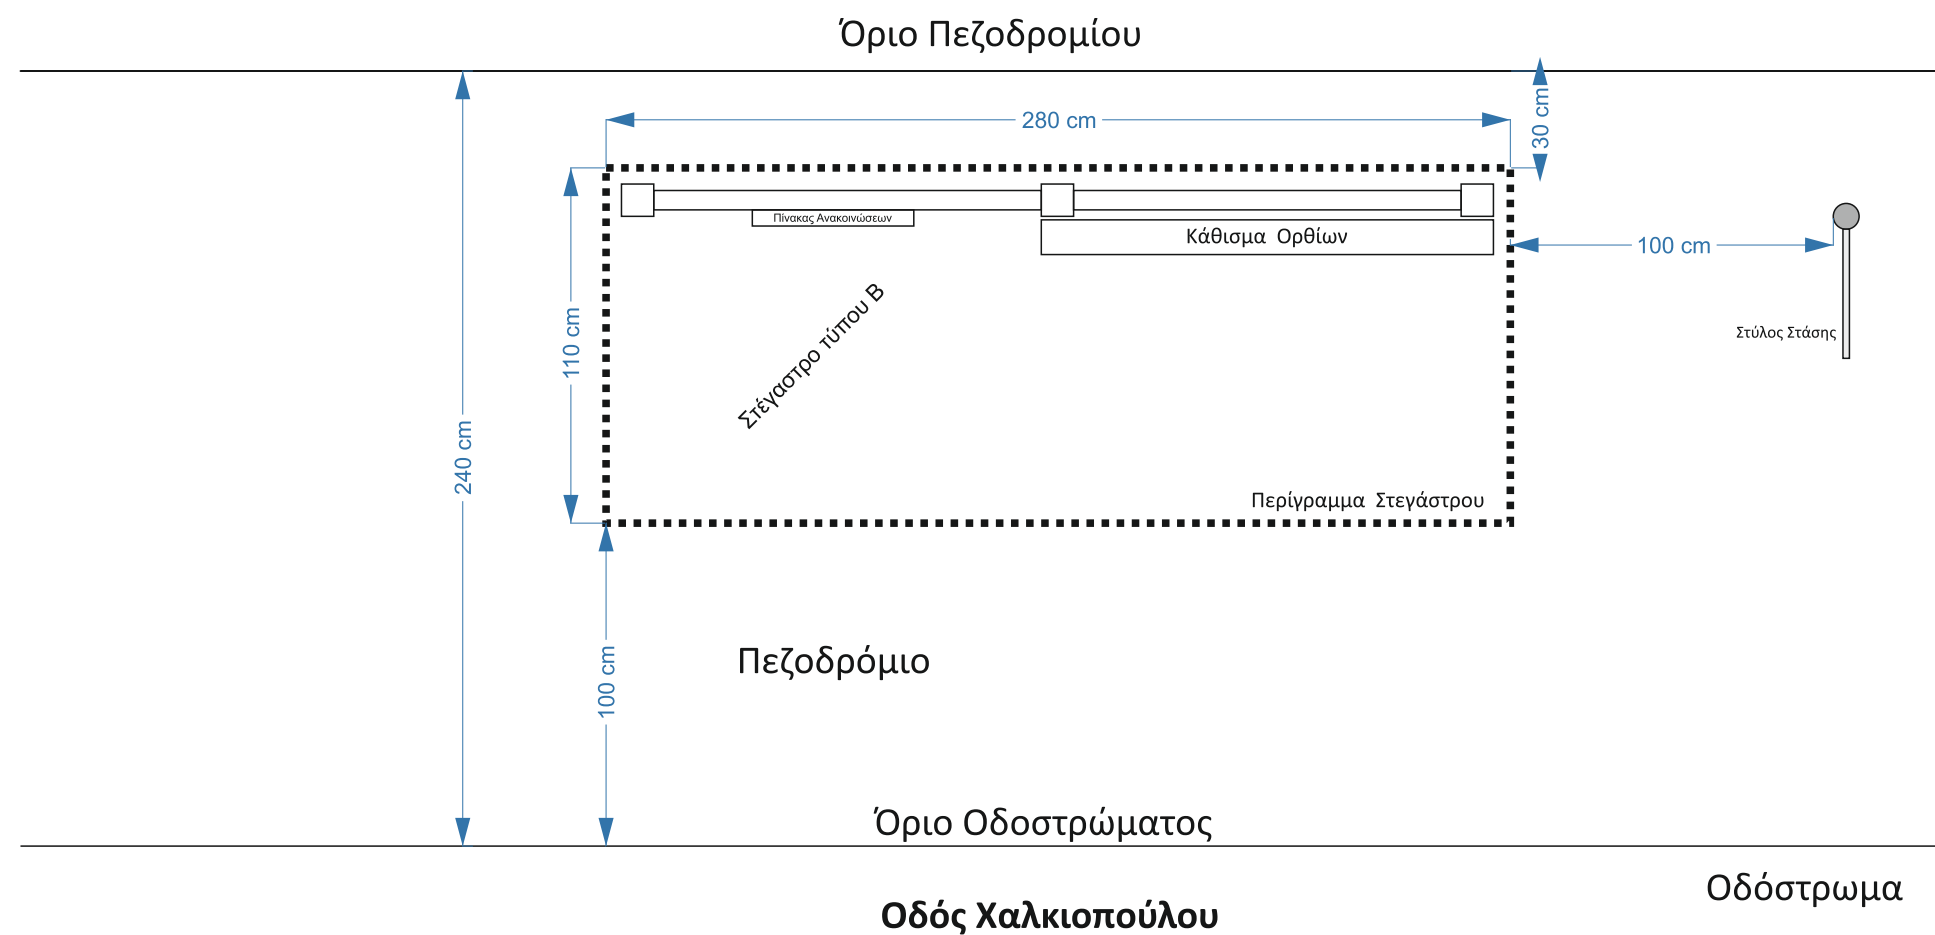

Φωτογραφία Σημείου Τοποθέτησης Στεγάστρου

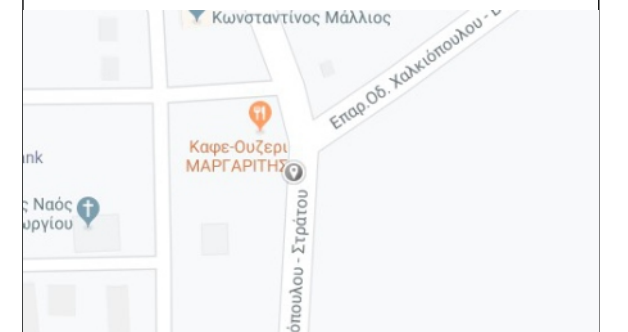

Χάρτης



Τύπος Προτεινόμενου Στεγάστρου

Διερχόμενες Γραμμές  
**Αστικής Συγκοινωνίας**

ΔΗΜΟΣ ΑΜΦΙΛΟΧΙΑΣ  
Τεχνική Υπηρεσία

Θέμα Σχεδίου: Σχέδιο τοποθέτησης  
στεγάστρου τύπου Β

Έγκριση τύπου  
στεγάστρου από  
ΟΑΣΑ

.....

Ονομασία Στάσης: ΧΑΛΚΙΟΠΟΥΛΟ 1

Κωδικός Στάσης :

Ημερομηνία: 23/1/2020

Ο συντάξας Θεωρήθηκε