

ΕΛΛΗΝΙΚΗ ΔΗΜΟΚΡΑΤΙΑ  
ΠΕΡΙΦΕΡΕΙΑ ΔΥΤΙΚΗΣ ΕΛΛΑΔΑΣ  
Π.Ε. ΑΙΤΩΛΟΑΚΑΡΝΑΝΙΑΣ

**ΔΗΜΟΣ ΑΜΦΙΛΟΧΙΑΣ**

**ΥΡΑΡΓΑΝΙΚΗ ΜΕΛΕΤΗ**  
του έργου :  
**"Αντικατάσταση εξωτερικού αγωγού ύδρευσης  
Αμφιλοχίας - Στάτος"**

Κατά μήκος τομή δικτύου ύδρευσης  
(Σπάρο)

05  
ΑΡΙΘΜΟΣ  
ΣΧΕΔΙΟΥ

KAIMAKA 1:2000 / 200



Ο ΜΕΛΕΤΗΤΗΣ  
ΕΠΕΡΧΟΜΕΝΟ

Αυθλοχάρτης: 27/201  
Η επιβλέπουσα  
ΣΠ

Γεωργίου Φωφίλος  
Πολιτικός μηχανικός

Πνεύμων Πολύων  
Πολιτικός μηχανικός

ΕΛΕΓΧΘΗΚΕ  
Αμφολογία: 2/17/2011  
Η επιβλέπουσα  
Πηνελόπη Ρούσση  
Ποιητικός μηχανικός

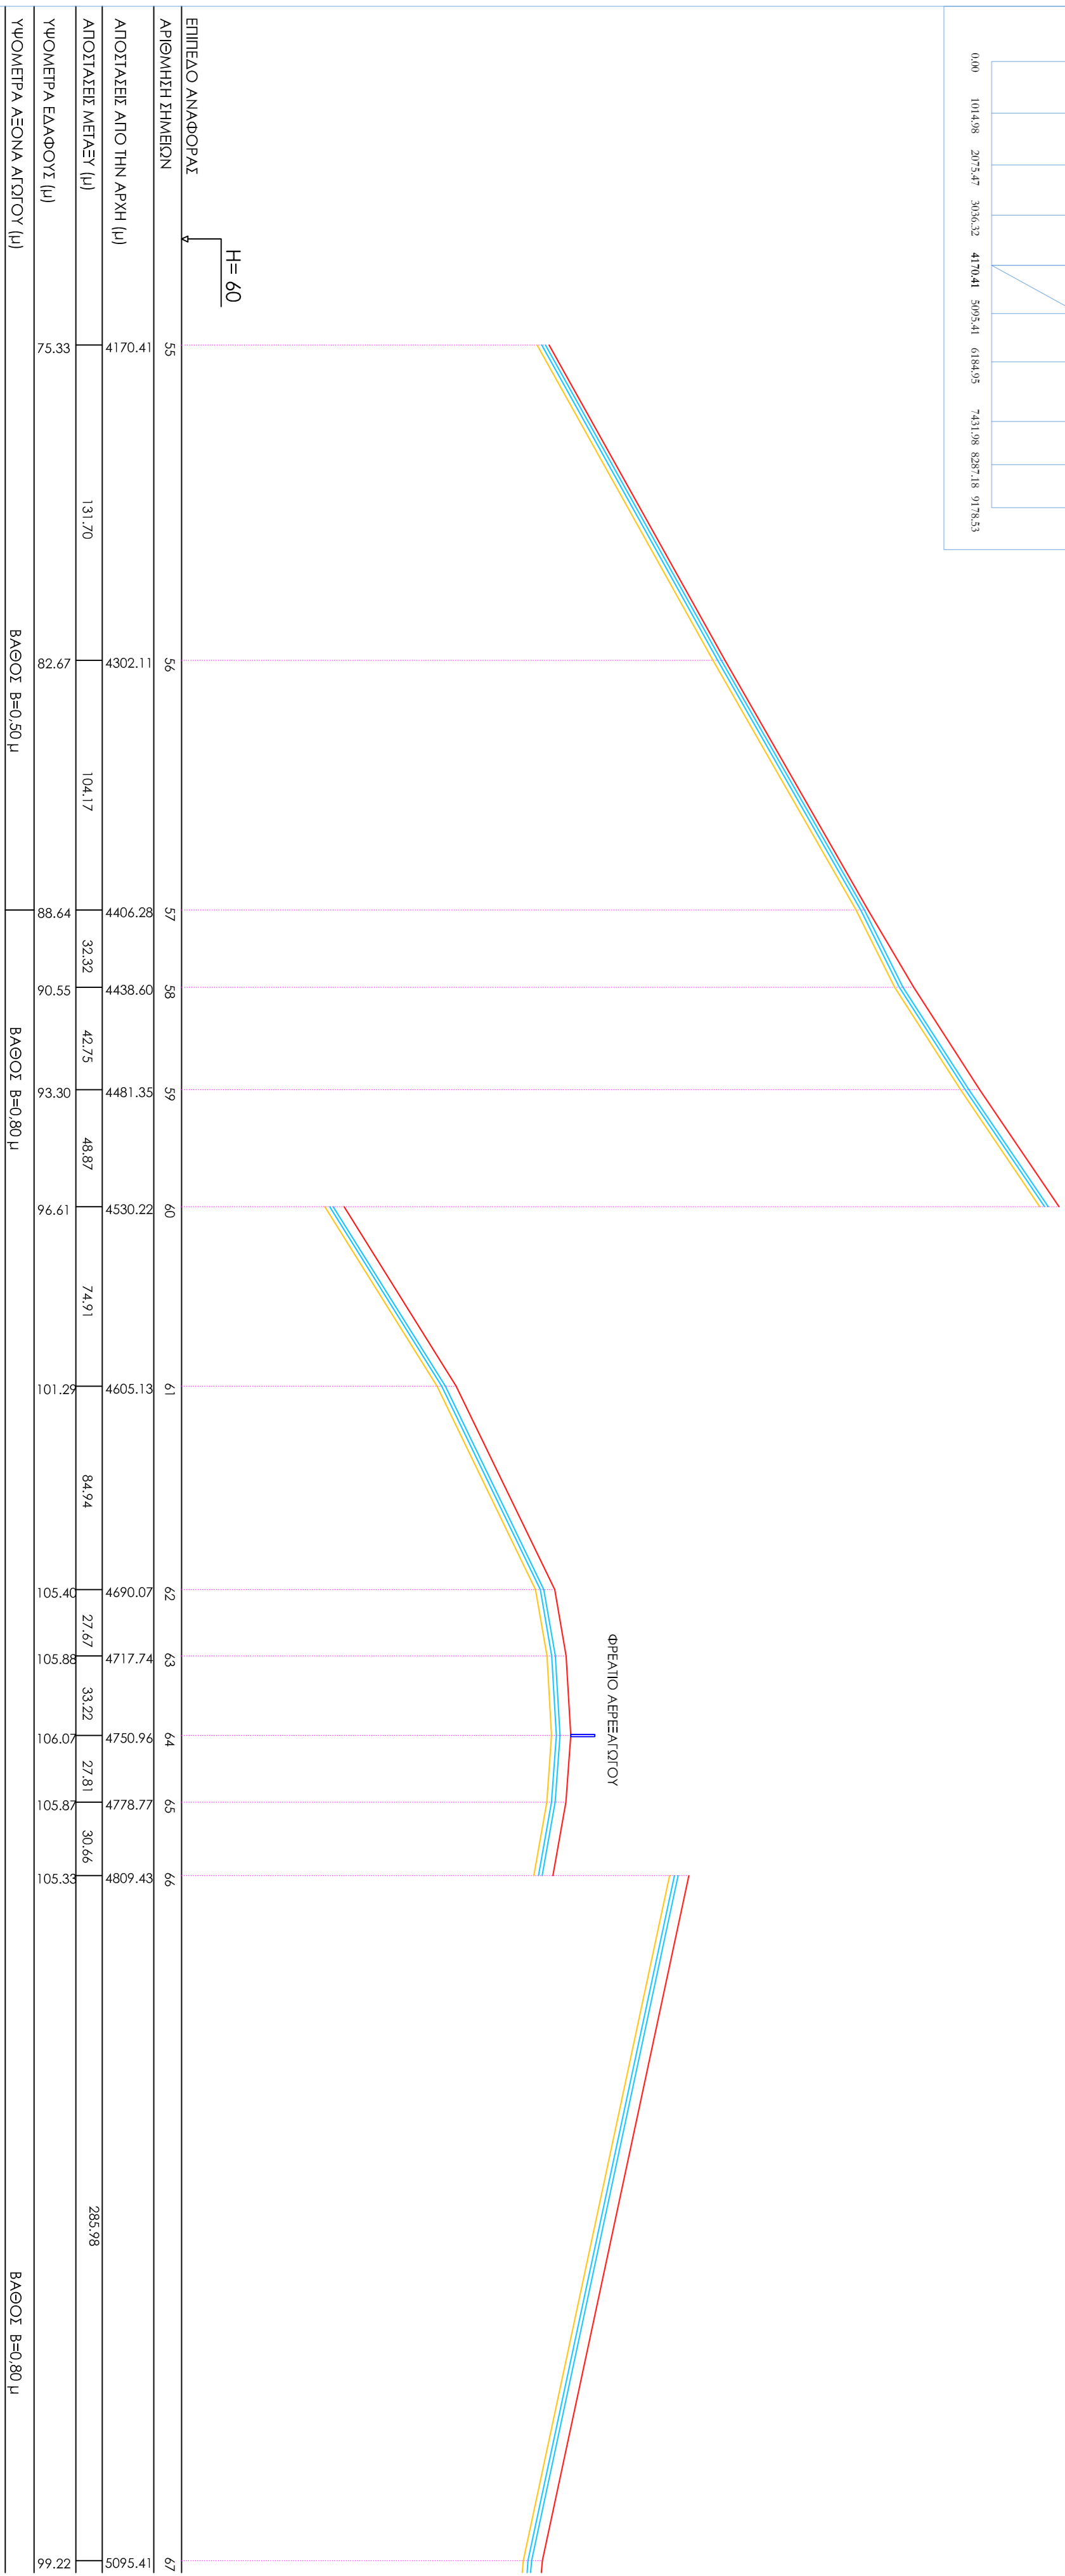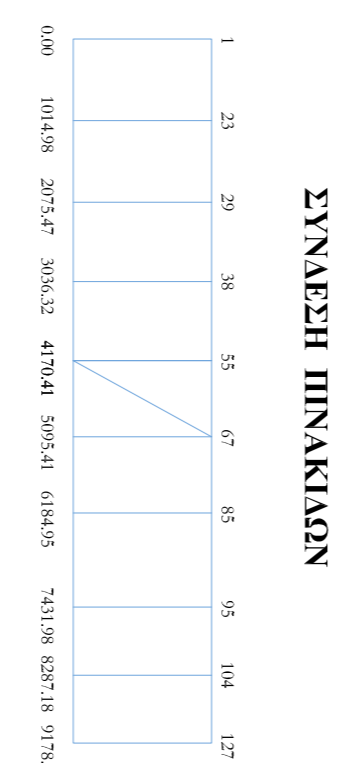

ΦΡΕΑΤΙΟ ΑΕΡΕΩΝ ΑΓΩΓΟΥ