


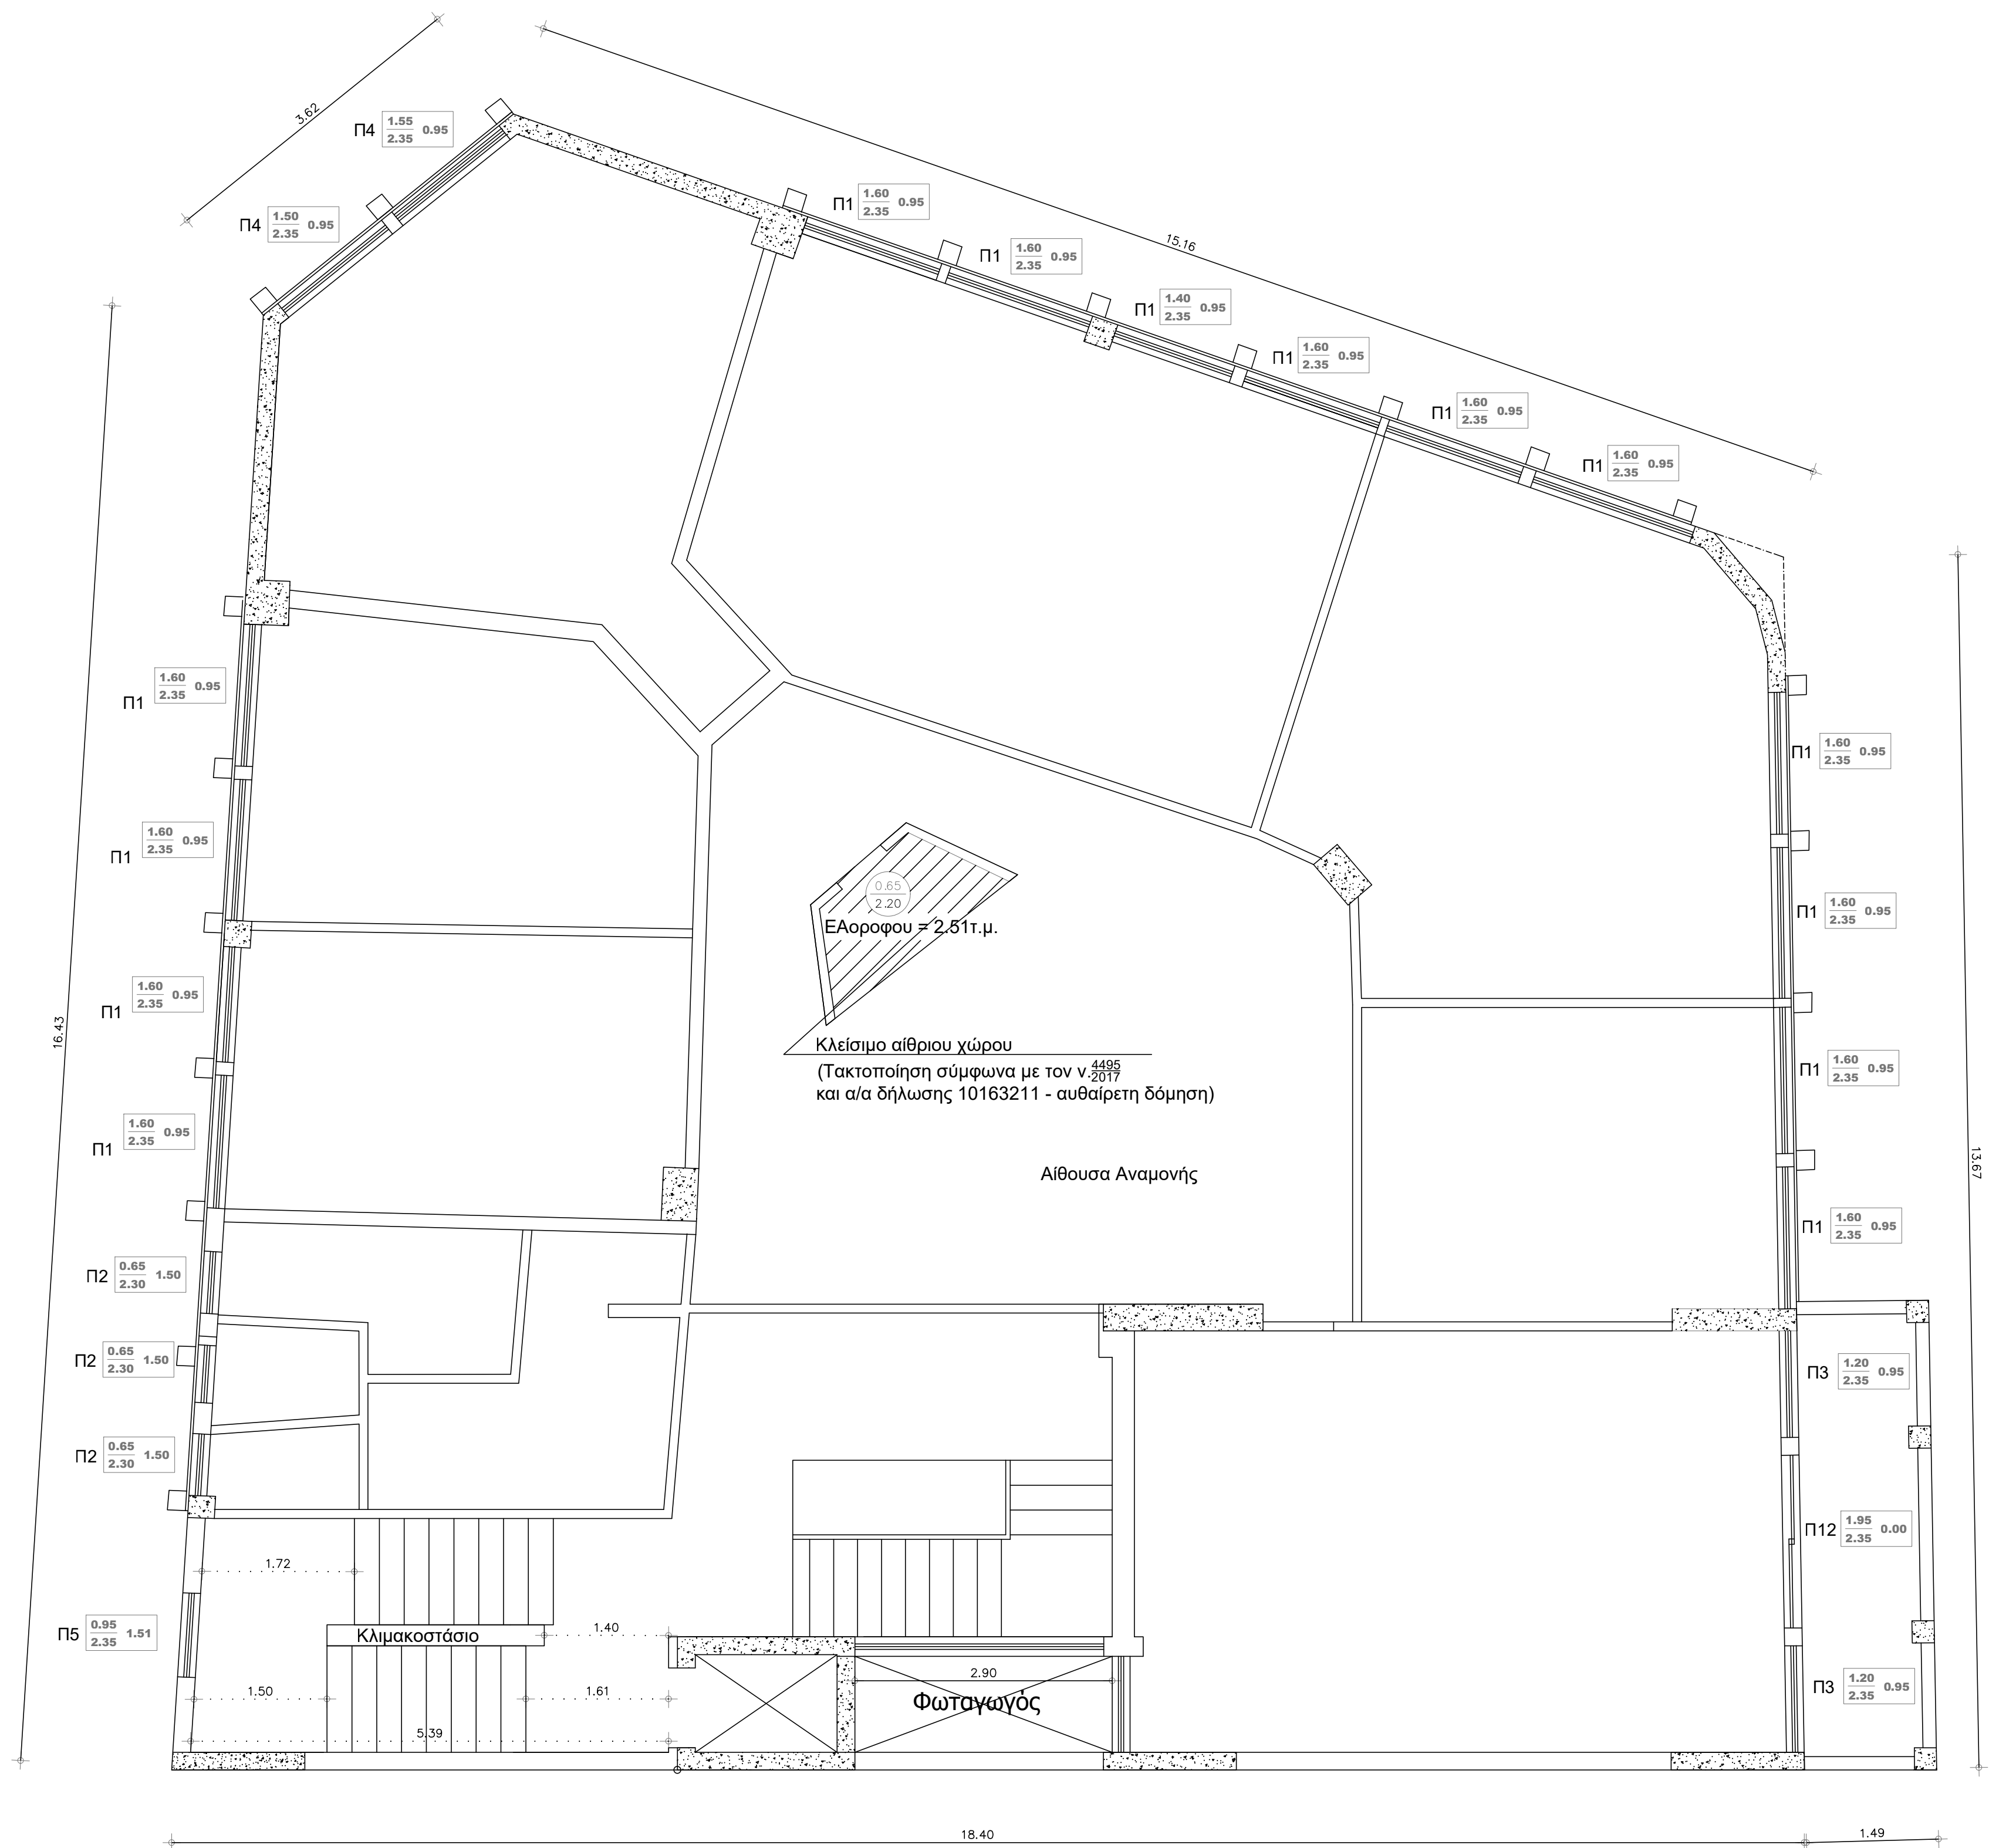

|                     |  |              |       |                             |  |
|---------------------|--|--------------|-------|-----------------------------|--|
| ΥΠΟΜΝΗΜΑ            |  |              |       |                             |  |
| ΑΡΙΘΜΗΣΗ ΚΟΥΦΩΜΑΤΟΣ |  | ΠΛΑΤΟΣ ΠΡΕΚΙ | ΠΩΔΙΑ | ΣΥΜΒΟΛΙΣΜΟΣ ΝΕΩΝ ΑΝΟΙΓΜΑΤΩΝ |  |

|         |           |        |                         |        |          |
|---------|-----------|--------|-------------------------|--------|----------|
|         |           |        |                         |        |          |
| ΚΩΔΙΚΟΣ | ΑΡ. ΑΝΑΘ. | ΗΜ/ΝΙΑ | ΠΕΡΙΓΡΑΦΗ ΤΡΟΠΟΠΟΙΗΣΕΩΝ | ΜΕΛΕΤΗ | ΣΧΕΔΙΑΣΗ |

ΦΟΡΕΑΣ ΥΛΟΠΟΙΗΣΗΣ :

ΔΗΜΟΣ ΑΜΦΙΛΟΧΙΑΣ  
Δ/ΝΣΗ ΤΕΧΝΙΚΩΝ ΥΠΗΡΕΣΙΩΝ ΚΑΙ ΠΕΡΙΒΑΛΛΟΝΤΟΣ

ΔΡΑΣΗ : «ΕΝΕΡΓΕΙΑΚΗ ΑΝΑΒΑΘΜΙΣΗ ΔΗΜΟΣΙΩΝ ΚΤΙΡΙΩΝ ΚΑΙ ΥΠΟΔΟΜΩΝ - ΝΕΑ ΕΡΓΑ»  
του Προγράμματος ΔΥΤΙΚΗ ΕΛΛΑΔΑ 2021 - 2027

ΤΙΤΛΟΣ ΜΕΛΕΤΗΣ : ΜΕΛΕΤΗ ΕΝΕΡΓΕΙΑΚΗΣ ΑΝΑΒΑΘΜΙΣΗΣ ΤΟΥ ΚΤΙΡΙΟΥ ΤΟΥ ΔΗΜΑΡΧΕΙΟΥ ΑΜΦΙΛΟΧΙΑΣ

ΘΕΣΗ ΚΤΙΡΙΟΥ : ΓΕΩΡΓΙΟΥ ΣΤΡΑΤΟΥ 5, ΤΚ 30500- ΑΜΦΙΛΟΧΙΑ, ΔΗΜΟΣ ΑΜΦΙΛΟΧΙΑΣ

ΣΤΑΔΙΟ ΜΕΛΕΤΗΣ: ΟΡΙΣΤΙΚΗ ΜΕΛΕΤΗ

ΕΙΔΟΣ ΜΕΛΕΤΗΣ: ΑΡΧΙΤΕΚΤΟΝΙΚΗ

ΤΙΤΛΟΣ ΣΧΕΔΙΟΥ :

|                                             |                              |
|---------------------------------------------|------------------------------|
| ΑΝΤΙΚΑΤΑΣΤΑΣΗ ΚΟΥΦΩΜΑΤΩΝ<br>ΚΑΤΟΨΗ Α΄ΟΡΟΦΟΥ | ΑΡ. ΣΧΕΔΙΟΥ<br><b>AK-03</b>  |
|                                             | ΚΛΙΜΑΚΑ<br><b>1:50</b>       |
|                                             | ΗΜΕΡΟΜΗΝΙΑ<br>ΟΚΤΩΒΡΙΟΣ 2024 |

|           |          |                     |
|-----------|----------|---------------------|
| ΣΥΝΤΑΞΗ : | ΕΛΕΓΧΟΣ: | ΘΕΩΡΗΣΗ - ΕΓΚΡΙΣΗ : |
|-----------|----------|---------------------|