


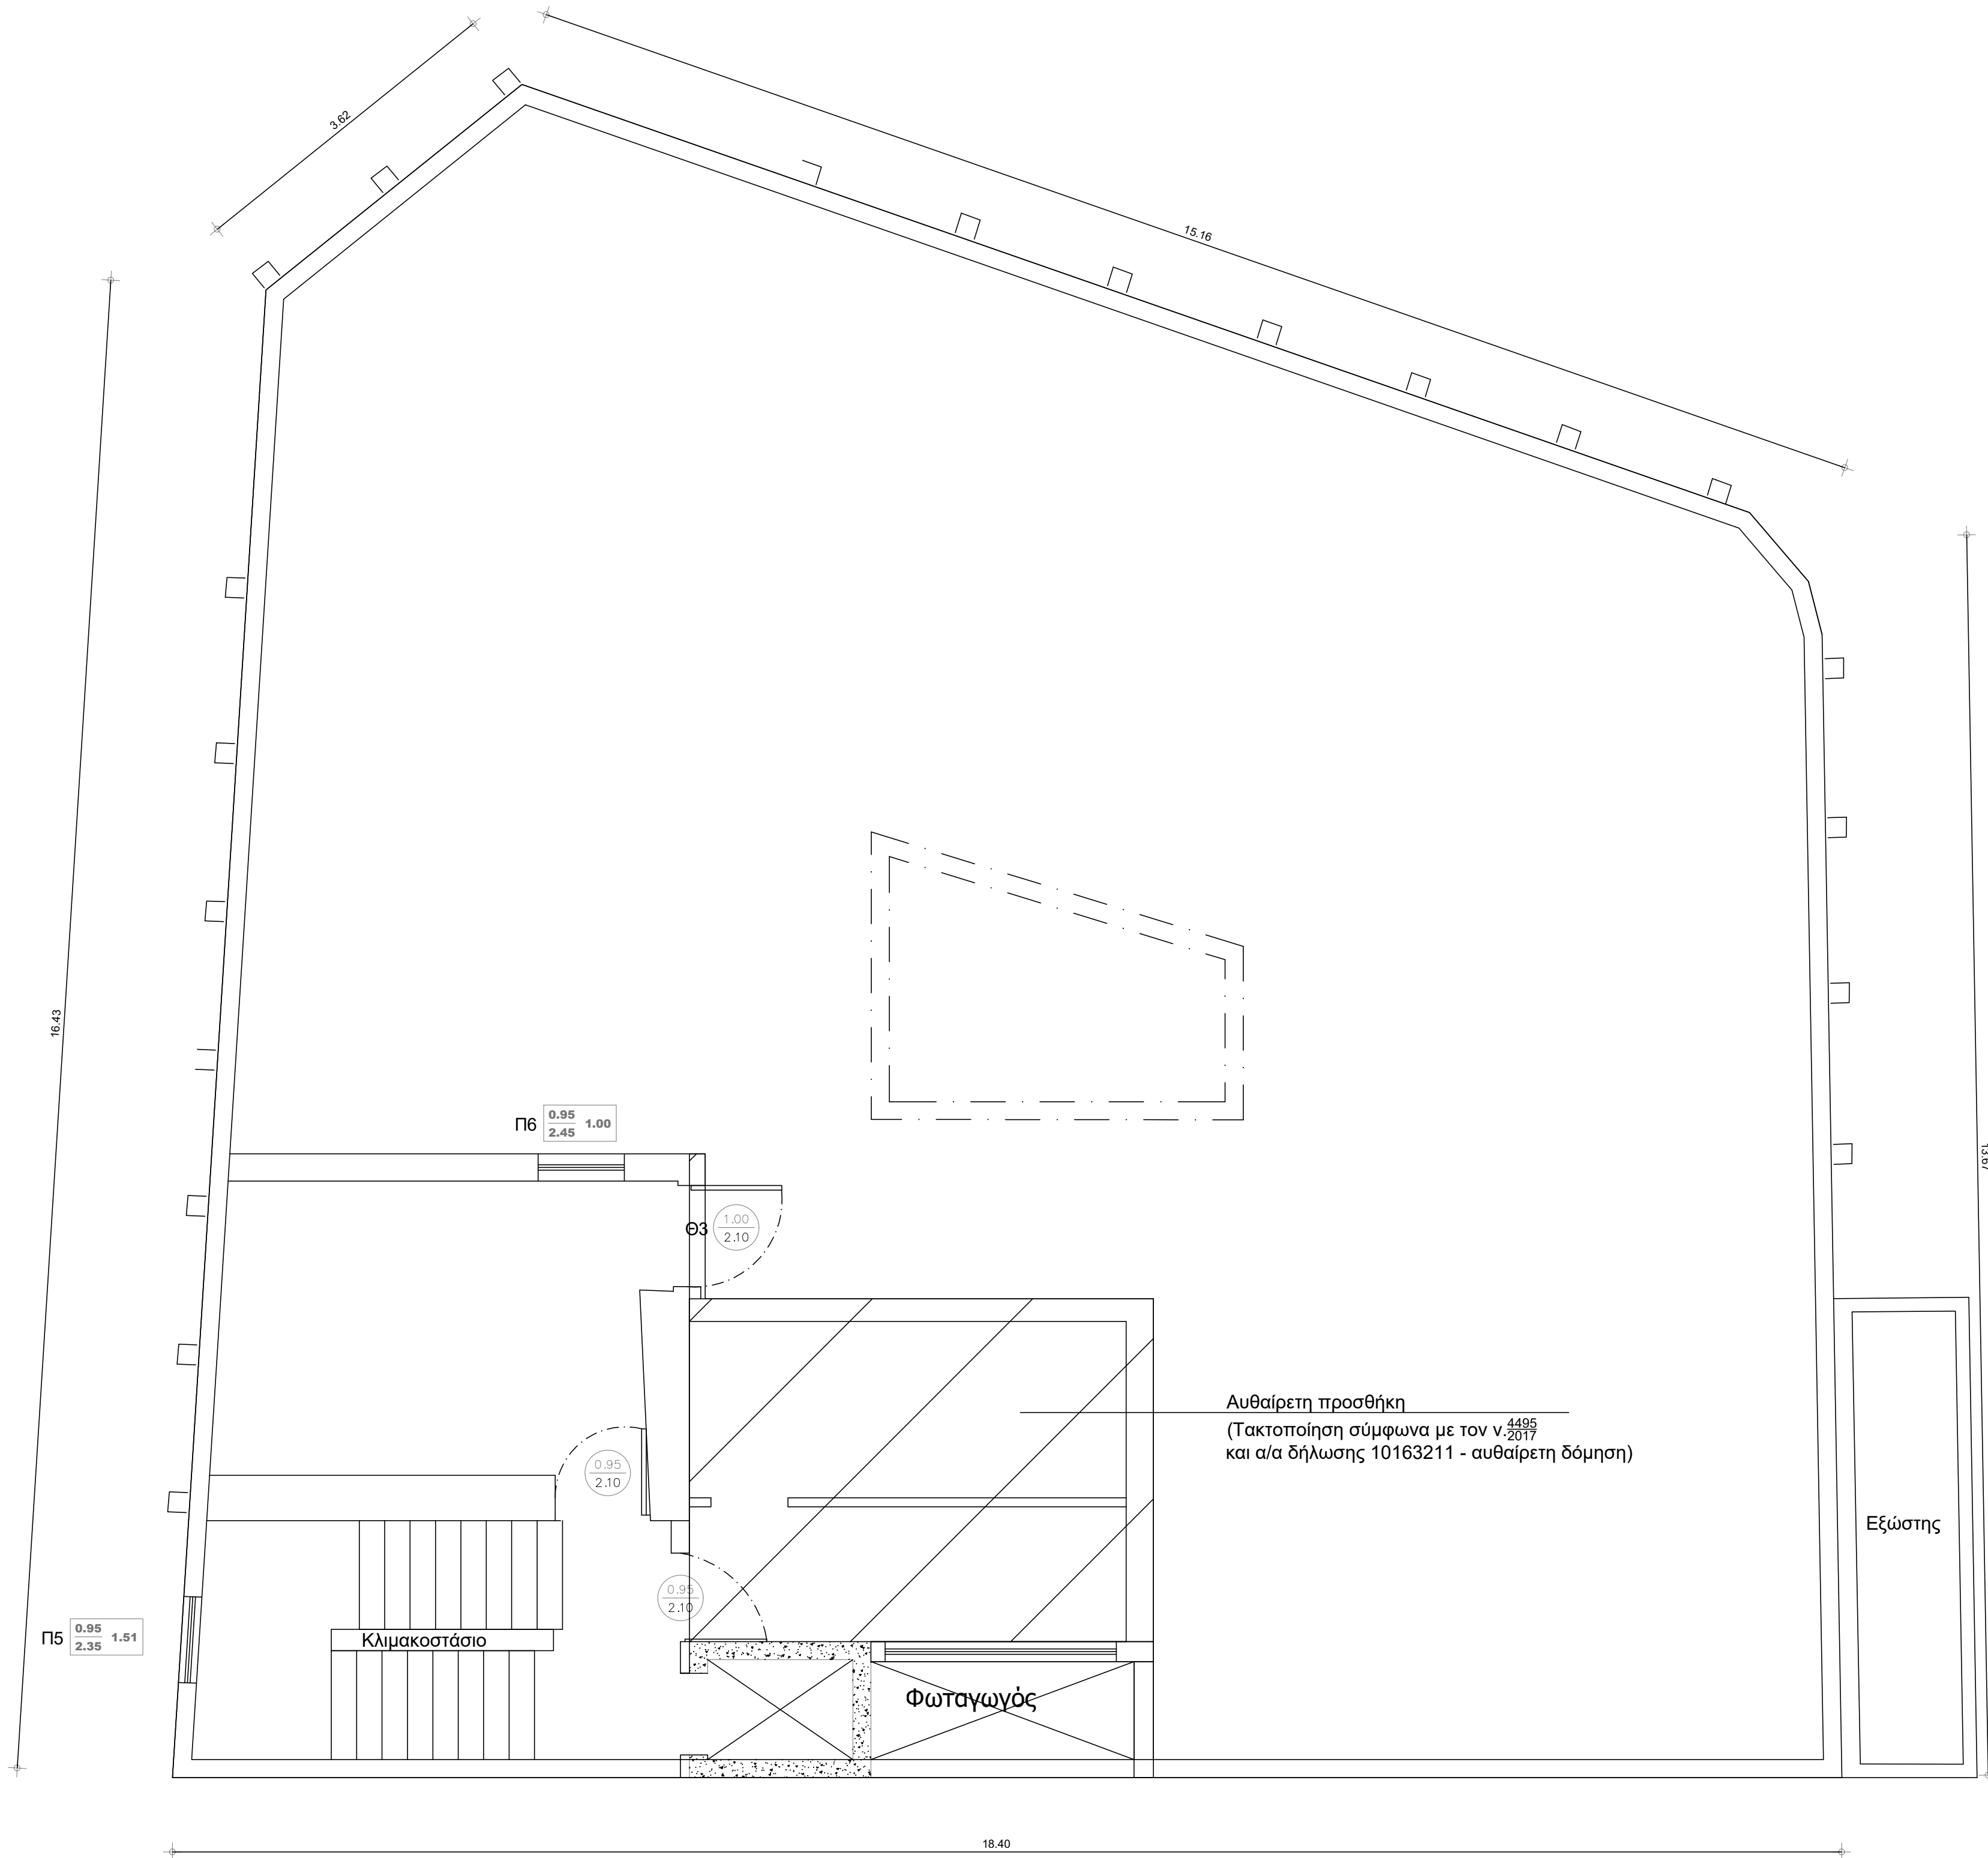

ΥΠΟΜΝΗΜΑ

ΑΡΙΘΜΗΣΗ
ΚΟΥΦΩΜΑΤΟΣ

ΠΛΑΤΟΣ
ΠΡΕΚΙ

ΠΟΔΙΑ

ΣΥΜΒΟΛΙΣΜΟΣ ΝΕΩΝ ΑΝΟΙΓΜΑΤΩΝ

ΚΩΔΙΚΟΣ	ΑΡ. ΑΝΑΘ.	ΗΜ/ΝΙΑ	ΠΕΡΙΓΡΑΦΗ ΤΡΟΠΟΠΟΙΗΣΕΩΝ	ΜΕΛΕΤΗ	ΣΧΕΔΙΑΣΗ

ΦΟΡΕΑΣ ΥΛΟΠΟΙΗΣΗΣ :

ΔΗΜΟΣ ΑΜΦΙΛΟΧΙΑΣ Δ/ΝΣΗ ΤΕΧΝΙΚΩΝ ΥΠΗΡΕΣΙΩΝ ΚΑΙ ΠΕΡΙΒΑΛΛΟΝΤΟΣ

ΔΡΑΣΗ : «ΕΝΕΡΓΕΙΑΚΗ ΑΝΑΒΑΘΜΙΣΗ ΔΗΜΟΣΙΩΝ ΚΤΙΡΙΩΝ ΚΑΙ ΥΠΟΔΟΜΩΝ
- ΝΕΑ ΕΡΓΑ»
του Προγράμματος ΔΥΤΙΚΗ ΕΛΛΑΔΑ 2021 - 2027

ΤΙΤΛΟΣ ΜΕΛΕΤΗΣ : ΜΕΛΕΤΗ ΕΝΕΡΓΕΙΑΚΗΣ ΑΝΑΒΑΘΜΙΣΗΣ ΤΟΥ ΚΤΙΡΙΟΥ
ΤΟΥ ΔΗΜΑΡΧΕΙΟΥ ΑΜΦΙΛΟΧΙΑΣ

ΘΕΣΗ ΚΤΙΡΙΟΥ : ΓΕΩΡΓΙΟΥ ΣΤΡΑΤΟΥ 5, ΤΚ 30500- ΑΜΦΙΛΟΧΙΑ, ΔΗΜΟΣ ΑΜΦΙΛΟΧΙΑΣ

ΣΤΑΔΙΟ ΜΕΛΕΤΗΣ: ΟΡΙΣΤΙΚΗ ΜΕΛΕΤΗ

ΕΙΔΟΣ ΜΕΛΕΤΗΣ: ΑΡΧΙΤΕΚΤΟΝΙΚΗ

ΤΙΤΛΟΣ ΣΧΕΔΙΟΥ :

ΑΝΤΙΚΑΤΑΣΤΑΣΗ ΚΟΥΦΩΜΑΤΩΝ
ΚΑΤΟΨΗ Γ΄ΟΡΟΦΟΥ

ΑΡ. ΣΧΕΔΙΟΥ

AK-05

ΚΛΙΜΑΚΑ

1:50

ΗΜΕΡΟΜΗΝΙΑ
ΟΚΤΩΒΡΙΟΣ 2024

ΣΥΝΤΑΞΗ :

ΕΛΕΓΧΟΣ:

ΘΕΩΡΗΣΗ - ΕΓΚΡΙΣΗ :



Με τη συγχρηματοδότηση
της Ευρωπαϊκής Ένωσης

