


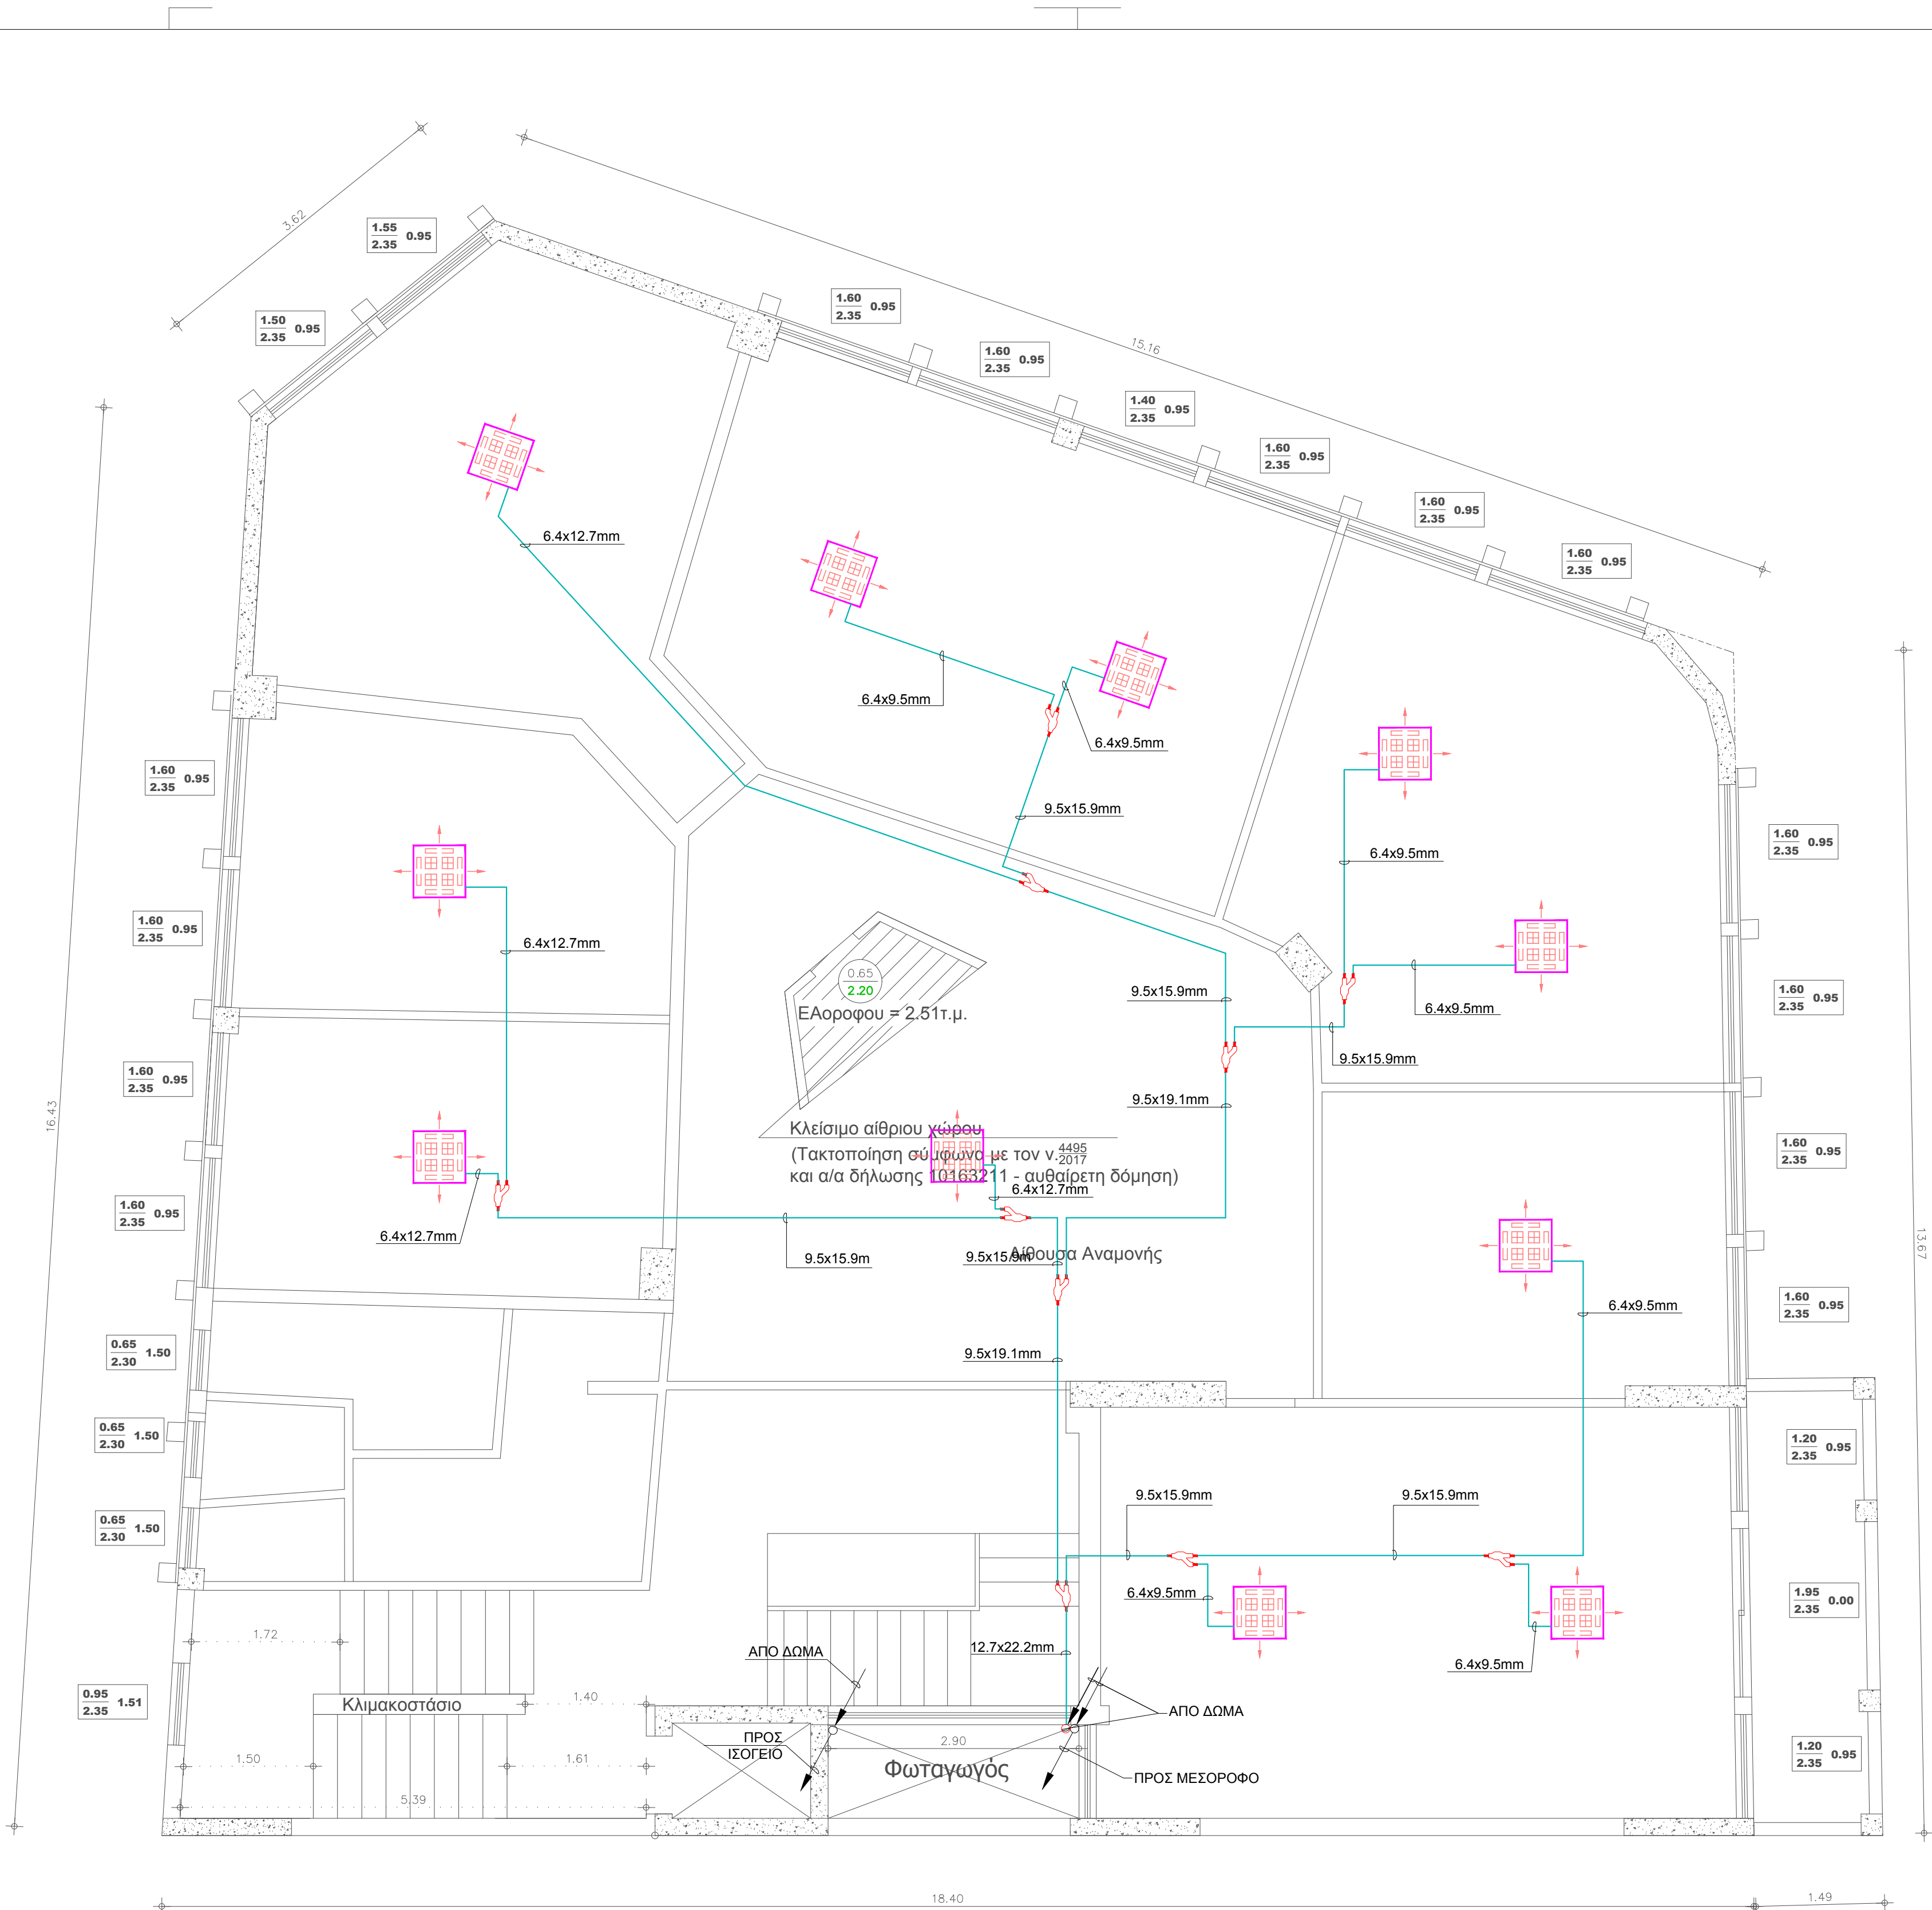

Heating						Cooling									
Name	Tmp H °C	Max HC kW	Tdis H °C	PIH kW	Air Flow Rate m³/h	Name	Tmp C °C (DBT/RH)	Rq TC kW	Rv TC kW	Max TC kW	Rq SC kW	Tevap °C	Tdis C °C	Max SC kW	PIC kW
ΓΡΑΦΕΙΟ 1 Β ΟΡ	20.0	4.0	39.5	0.019	600.00	ΓΡΑΦΕΙΟ 1 Β ΟΡ	26.0/50%	n/a	2.5	3.5	1.9	6.0	14.4	2.4	0.019
ΓΡΑΦΕΙΟ 1 Β ΟΡ	20.0	4.0	39.5	0.019	600.00	ΓΡΑΦΕΙΟ 1 Β ΟΡ	26.0/50%	n/a	2.5	3.5	1.9	6.0	14.4	2.4	0.019
ΓΡΑΦΕΙΟ 2 Β ΟΡ	20.0	4.0	39.5	0.019	600.00	ΓΡΑΦΕΙΟ 2 Β ΟΡ	26.0/50%	n/a	2.5	3.5	1.9	6.0	14.4	2.4	0.019
ΔΙΟΦΥΣΑ ΑΝΑΜ. Β ΟΡ	20.0	2.5	34.0	0.018	522.00	ΔΙΟΦΥΣΑ ΑΝΑΜ. Β ΟΡ	26.0/50%	n/a	2.1	2.1	1.4	6.0	17.9	1.4	0.018
ΓΡΑΦΕΙΟ 7 Β ΟΡ	20.0	5.0	41.2	0.029	690.00	ΓΡΑΦΕΙΟ 7 Β ΟΡ	26.0/50%	n/a	3.8	4.4	2.7	6.0	13.5	2.9	0.029
ΓΡΑΦΕΙΟ 6 Β ΟΡ	20.0	5.0	41.2	0.029	690.00	ΓΡΑΦΕΙΟ 6 Β ΟΡ	26.0/50%	n/a	3.3	4.4	2.5	6.0	13.5	2.9	0.029
ΓΡΑΦΕΙΟ 3 Β ΟΡ	20.0	4.0	39.5	0.019	600.00	ΓΡΑΦΕΙΟ 3 Β ΟΡ	26.0/50%	n/a	2.5	3.5	1.9	6.0	14.4	2.4	0.019
ΓΡΑΦΕΙΟ 3 Β ΟΡ	20.0	4.0	39.5	0.019	600.00	ΓΡΑΦΕΙΟ 3 Β ΟΡ	26.0/50%	n/a	2.5	3.5	1.9	6.0	14.4	2.4	0.019
ΓΡΑΦΕΙΟ 4 Β ΟΡ	20.0	4.0	39.5	0.019	600.00	ΓΡΑΦΕΙΟ 4 Β ΟΡ	26.0/50%	n/a	3.4	3.5	2.3	6.0	14.4	2.4	0.019
ΓΡΑΦΕΙΟ 4 Β ΟΡ	20.0	4.0	39.5	0.019	600.00	ΓΡΑΦΕΙΟ 4 Β ΟΡ	26.0/50%	n/a	3.4	3.5	2.3	6.0	14.4	2.4	0.019
ΓΡΑΦΕΙΟ 5 Β ΟΡ	20.0	6.3	41.9	0.048	840.00	ΓΡΑΦΕΙΟ 5 Β ΟΡ	26.0/50%	n/a	4.5	5.5	3.2	6.0	13.4	3.6	0.048

ΚΩΔΙΚΟΣ	ΑΡ. ΑΝΑΘ.	ΗΜ/ΝΙΑ	ΠΕΡΙΓΡΑΦΗ ΤΡΟΠΟΠΟΙΗΣΕΩΝ	ΜΕΛΕΤΗ	ΣΧΕΔΙΑΣΗ

ΦΟΡΕΑΣ ΥΛΟΠΟΙΗΣΗΣ :

ΔΗΜΟΣ ΑΜΦΙΛΟΧΙΑΣ
Δ/ΝΣΗ ΤΕΧΝΙΚΩΝ ΥΠΗΡΕΣΙΩΝ ΚΑΙ ΠΕΡΙΒΑΛΛΟΝΤΟΣ

ΔΡΑΣΗ :
«ΕΝΕΡΓΕΙΑΚΗ ΑΝΑΒΑΘΜΙΣΗ ΔΗΜΟΣΙΩΝ ΚΤΙΡΙΩΝ ΚΑΙ ΥΠΟΔΟΜΩΝ - ΝΕΑ ΕΡΓΑ»
του Προγράμματος ΔΥΤΙΚΗ ΕΛΛΑΔΑ 2021 - 2027

ΤΙΤΛΟΣ ΜΕΛΕΤΗΣ :
ΜΕΛΕΤΗ ΕΝΕΡΓΕΙΑΚΗΣ ΑΝΑΒΑΘΜΙΣΗΣ ΤΟΥ ΚΤΙΡΙΟΥ ΤΟΥ ΔΗΜΑΡΧΕΙΟΥ ΑΜΦΙΛΟΧΙΑΣ

ΘΕΣΗ ΚΤΙΡΙΟΥ :
ΓΕΩΡΓΙΟΥ ΣΤΡΑΤΟΥ 5, ΤΚ 30500- ΑΜΦΙΛΟΧΙΑ, ΔΗΜΟΣ ΑΜΦΙΛΟΧΙΑΣ

ΣΤΑΔΙΟ ΜΕΛΕΤΗΣ:
ΟΡΙΣΤΙΚΗ ΜΕΛΕΤΗ

ΕΙΔΟΣ ΜΕΛΕΤΗΣ:
ΗΛΕΚΤΡΟΜΗΧΑΝΟΛΟΓΙΚΗ

ΤΙΤΛΟΣ ΣΧΕΔΙΟΥ :
ΕΓΚΑΤΑΣΤΑΣΗ ΣΥΣΤΗΜΑΤΟΣ VRF INVERTER
ΚΑΤΟΨΗ Α' ΟΡΟΦΟΥ

ΑΡ. ΣΧΕΔΙΟΥ
VRF-03
ΚΑΙΜΑΚΑ
1:50
ΗΜΕΡΟΜΗΝΙΑ
ΟΚΤΩΒΡΙΟΣ 2024

ΣΥΝΤΑΞΗ :

ΕΛΕΓΧΟΣ:

ΘΕΩΡΗΣΗ - ΕΓΚΡΙΣΗ :