


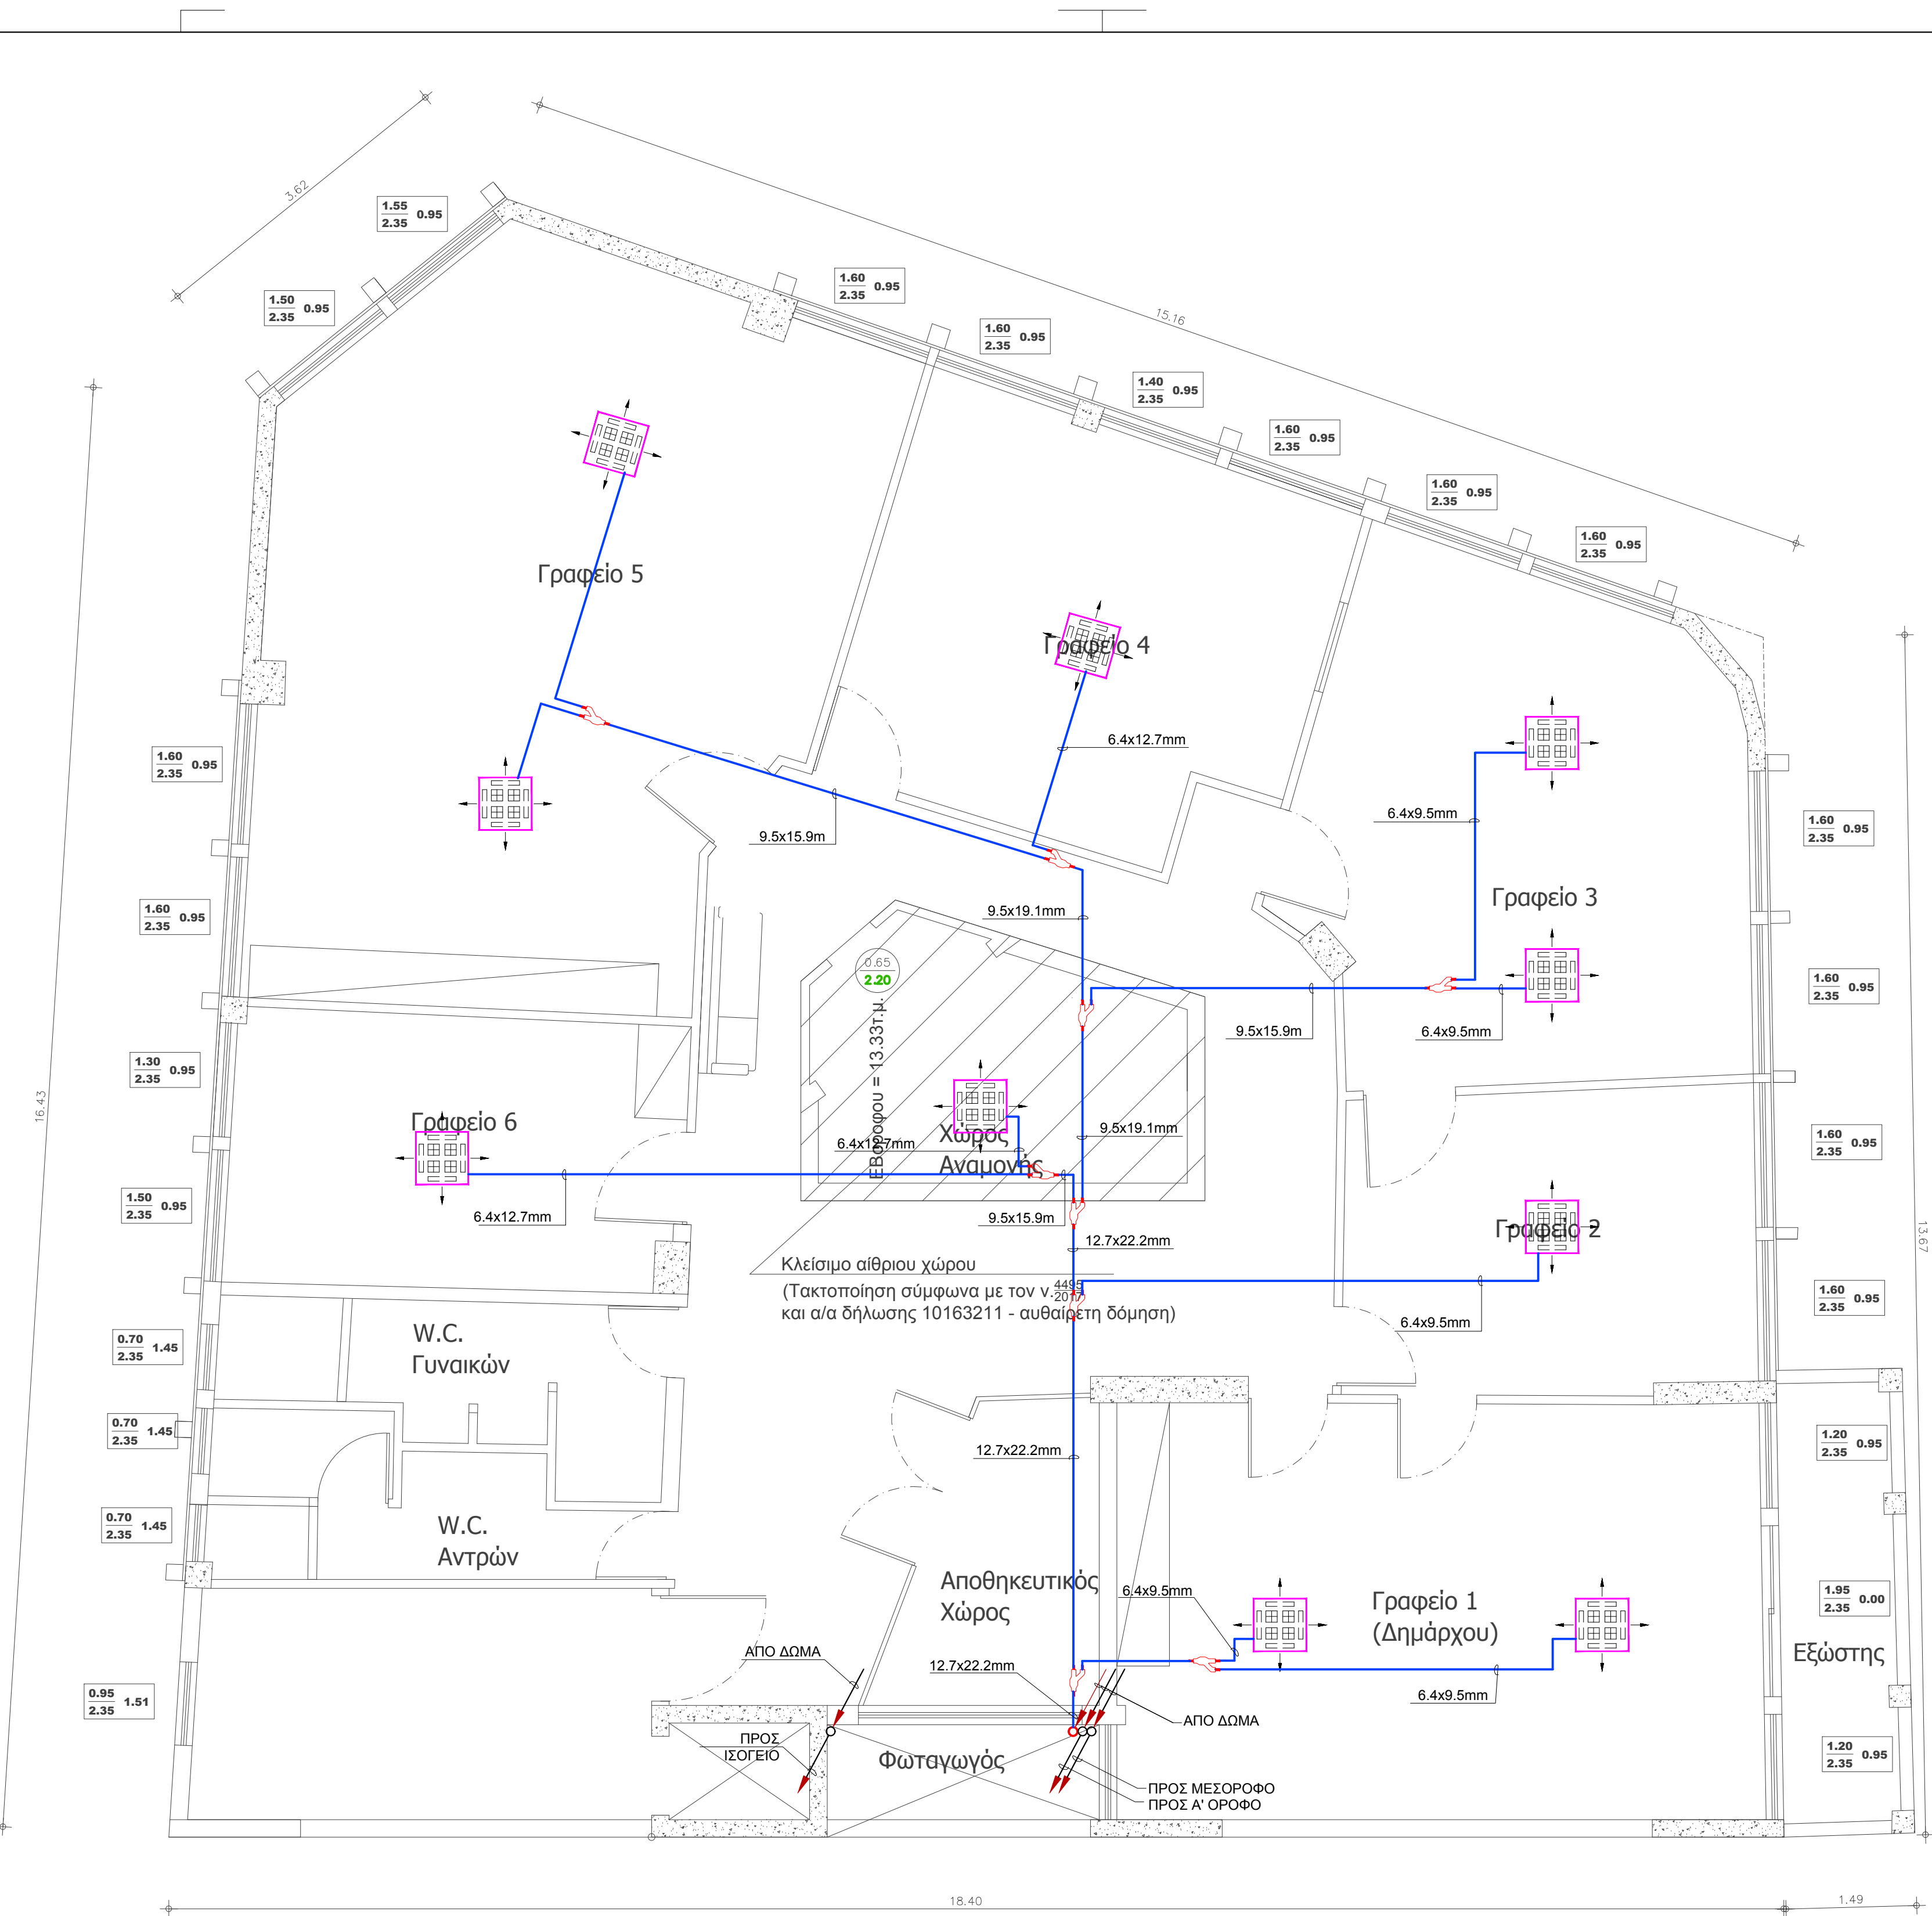

Heating						Cooling									
Name	Tmp H °C	Max HC kW	Tdis H °C	PIH kW	Air Flow Rate m³/h	Name	Tmp C °C (DBT/RH)	Rq TC kW	Rv TC kW	Max TC kW	Rq SC kW	Tevap °C	Tdis C °C	Max SC kW	PIC kW
ΓΡΑΦΕΙΟ ΔΗΜΑΡΧΟΥ 1	20.0	4.0	39.5	0.019	600.00	ΓΡΑΦΕΙΟ ΔΗΜΑΡΧΟΥ 1	26.0/50%	n/a	2.5	3.5	1.9	6.0	14.4	2.4	0.019
ΓΡΑΦΕΙΟ ΔΗΜΑΡΧΟΥ 2	20.0	4.0	39.5	0.019	600.00	ΓΡΑΦΕΙΟ ΔΗΜΑΡΧΟΥ 2	26.0/50%	n/a	2.5	3.5	1.9	6.0	14.4	2.4	0.019
ΓΡΑΦΕΙΟ 2	20.0	4.0	39.5	0.019	600.00	ΓΡΑΦΕΙΟ 2	26.0/50%	n/a	2.7	3.5	2.0	6.0	14.4	2.4	0.019
ΧΩΡΟΣ ΑΝΑΜΟΝΗΣ	20.0	5.0	41.2	0.029	690.00	ΧΩΡΟΣ ΑΝΑΜΟΝΗΣ	26.0/50%	n/a	3.3	4.4	2.5	6.0	13.5	2.9	0.029
ΓΡΑΦΕΙΟ 6	20.0	5.0	41.2	0.029	690.00	ΓΡΑΦΕΙΟ 6	26.0/50%	n/a	3.3	4.4	2.5	6.0	13.5	2.9	0.029
ΓΡΑΦΕΙΟ 3	20.0	4.0	39.5	0.019	600.00	ΓΡΑΦΕΙΟ 3	26.0/50%	n/a	3.1	3.5	2.2	6.0	14.4	2.4	0.019
ΓΡΑΦΕΙΟ 3	20.0	4.0	39.5	0.019	600.00	ΓΡΑΦΕΙΟ 3	26.0/50%	n/a	3.1	3.5	2.2	6.0	14.4	2.4	0.019
ΓΡΑΦΕΙΟ 5	20.0	6.3	41.9	0.048	840.00	ΓΡΑΦΕΙΟ 5	26.0/50%	n/a	5.2	5.5	3.5	6.0	13.4	3.6	0.048
ΓΡΑΦΕΙΟ 5	20.0	6.3	41.9	0.048	840.00	ΓΡΑΦΕΙΟ 5	26.0/50%	n/a	5.2	5.5	3.5	6.0	13.4	3.6	0.048
ΓΡΑΦΕΙΟ 4	20.0	6.3	41.9	0.048	840.00	ΓΡΑΦΕΙΟ 4	26.0/50%	n/a	4.0	5.5	3.0	6.0	13.4	3.6	0.048

ΚΩΔΙΚΟΣ	ΑΡ. ΑΝΘ.	ΗΜ/ΝΙΑ	ΠΕΡΙΓΡΑΦΗ ΤΡΟΠΟΠΟΙΗΣΕΩΝ	ΜΕΛΕΤΗ	ΣΧΕΔΙΑΣΗ

ΦΟΡΕΑΣ ΥΛΟΠΟΙΗΣΗΣ :

ΔΗΜΟΣ ΑΜΦΙΛΟΧΙΑΣ
Δ/ΝΣΗ ΤΕΧΝΙΚΩΝ ΥΠΗΡΕΣΙΩΝ ΚΑΙ ΠΕΡΙΒΑΛΛΟΝΤΟΣ

ΔΡΑΣΗ :
«ΕΝΕΡΓΕΙΑΚΗ ΑΝΑΒΑΘΜΙΣΗ ΔΗΜΟΣΙΩΝ ΚΤΙΡΙΩΝ ΚΑΙ ΥΠΟΔΟΜΩΝ - ΝΕΑ ΕΡΓΑ»
του Προγράμματος ΔΥΤΙΚΗ ΕΛΛΑΔΑ 2021 - 2027

ΤΙΤΛΟΣ ΜΕΛΕΤΗΣ :

ΜΕΛΕΤΗ ΕΝΕΡΓΕΙΑΚΗΣ ΑΝΑΒΑΘΜΙΣΗΣ ΤΟΥ ΚΤΙΡΙΟΥ ΤΟΥ ΔΗΜΑΡΧΕΙΟΥ ΑΜΦΙΛΟΧΙΑΣ

ΘΕΣΗ ΚΤΙΡΙΟΥ :

ΓΕΩΡΓΙΟΥ ΣΤΡΑΤΟΥ 5, ΤΚ 30500- ΑΜΦΙΛΟΧΙΑ, ΔΗΜΟΣ ΑΜΦΙΛΟΧΙΑΣ

ΣΤΑΔΙΟ ΜΕΛΕΤΗΣ:

ΟΡΙΣΤΙΚΗ ΜΕΛΕΤΗ

ΕΙΔΟΣ ΜΕΛΕΤΗΣ:

ΗΛΕΚΤΡΟΜΗΧΑΝΟΛΟΓΙΚΗ

ΤΙΤΛΟΣ ΣΧΕΔΙΟΥ :

ΕΓΚΑΤΑΣΤΑΣΗ ΣΥΣΤΗΜΑΤΟΣ VRF INVERTER
ΚΑΤΟΨΗ Β' ΟΡΟΦΟΥ

ΑΡ. ΣΧΕΔΙΟΥ
VRF-04
ΚΑΙΜΑΚΑ
1:50
ΗΜΕΡΟΜΗΝΙΑ
ΟΚΤΩΒΡΙΟΣ 2024

ΣΥΝΤΑΞΗ :

ΕΛΕΓΧΟΣ:

ΘΕΩΡΗΣΗ - ΕΓΚΡΙΣΗ :