


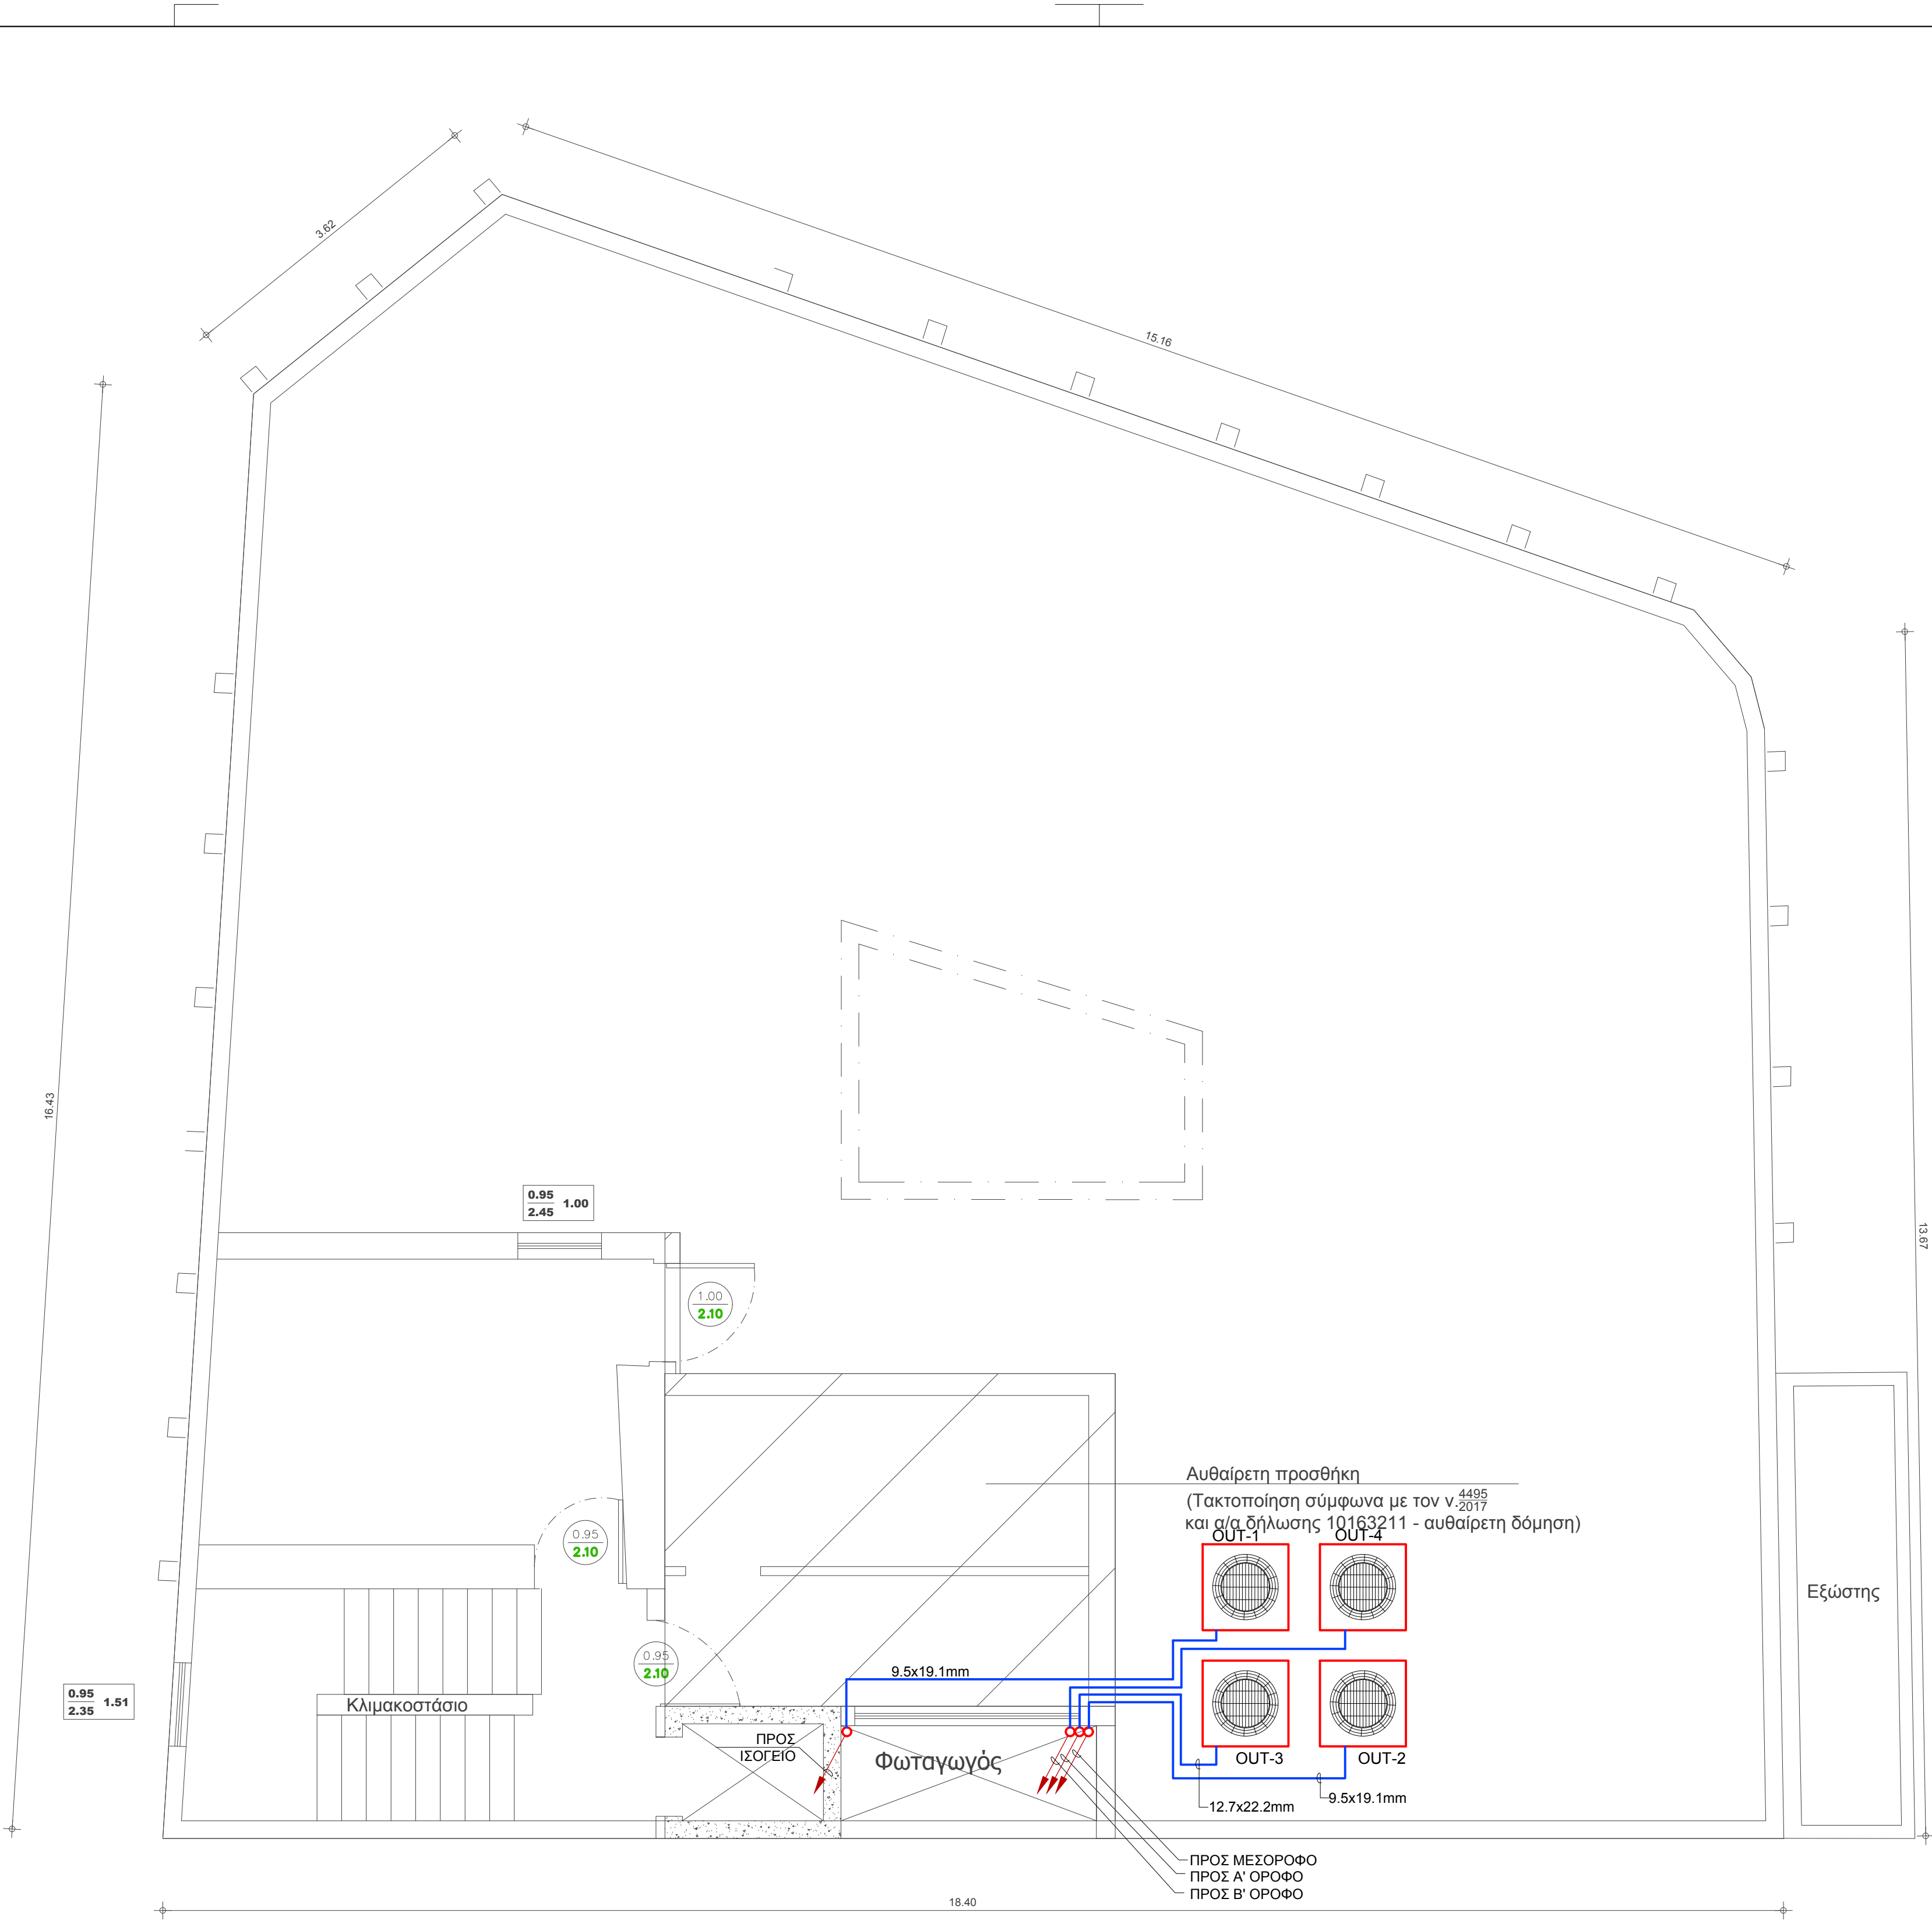

Name	Sound Cooling dBA	Power Heating dBA	Sound Pressure Cooling dBA	Heating dBA	Name	CR %	Tmp C °C	Cooling CC kW	Rq CC kW	Tmp H °C (DBT/RH)	Heating HC kW	Rq HC kW	Piping m
Out B ΟΡΟΦΟΥ	80	83	59	-	Out B ΟΡΟΦΟΥ	110.4	29.0	39.9	35.0	0.0/86%	25.6	0.0	21.2
Out A ΟΡΟΦΟΥ	83	83	61	-	Out A ΟΡΟΦΟΥ	122.9	29.0	34.1	33.1	0.0/86%	23.1	0.0	25.2
Out 3 ΙΣΟΓΕΙΟ.	78	79	56	-	Out 3 ΙΣΟΓΕΙΟ.	112.5	29.0	22.0	19.8	0.0/86%	18.6	0.0	23.0
Out 4 ΜΕΣΟΡΟΦΟΣ	83	83	61	-	Out 4 ΜΕΣΟΡΟΦΟΣ	125.0	29.0	34.0	33.9	0.0/86%	23.0	0.0	28.5

Name	PS	MCA A	MFA A	RLA A	WxHxD mm	Weight kg
Out B ΟΡΟΦΟΥ	400V 3Nph	27.0	32.0	18.5	1,240 x 1,685 x 765	297.0
Out A ΟΡΟΦΟΥ	400V 3Nph	24.0	32.0	15.6	930 x 1,685 x 765	214.0
Out 3 ΙΣΟΓΕΙΟ.	400V 3Nph	16.1	20.0	10.5	930 x 1,685 x 765	214.0
Out 4 ΜΕΣΟΡΟΦΟΣ	400V 3Nph	24.0	32.0	15.6	930 x 1,685 x 765	214.0

ΚΩΔΙΚΟΣ	ΑΡ. ΑΝΑΘ.	ΗΜ/ΝΙΑ	ΠΕΡΙΓΡΑΦΗ ΤΡΟΠΟΠΟΙΗΣΕΩΝ	ΜΕΛΕΤΗ	ΣΧΕΔΙΑΣΗ

ΦΟΡΕΑΣ ΥΛΟΠΟΙΗΣΗΣ :

ΔΗΜΟΣ ΑΜΦΙΛΟΧΙΑΣ

Δ/ΝΣΗ ΤΕΧΝΙΚΩΝ ΥΠΗΡΕΣΙΩΝ ΚΑΙ ΠΕΡΙΒΑΛΛΟΝΤΟΣ

ΔΡΑΣΗ : «ΕΝΕΡΓΕΙΑΚΗ ΑΝΑΒΑΘΜΙΣΗ ΔΗΜΟΣΙΩΝ ΚΤΙΡΙΩΝ ΚΑΙ ΥΠΟΔΟΜΩΝ - ΝΕΑ ΕΡΓΑ» του Προγράμματος ΔΥΤΙΚΗ ΕΛΛΑΔΑ 2021 - 2027

ΤΙΤΛΟΣ ΜΕΛΕΤΗΣ : ΜΕΛΕΤΗ ΕΝΕΡΓΕΙΑΚΗΣ ΑΝΑΒΑΘΜΙΣΗΣ ΤΟΥ ΚΤΙΡΙΟΥ ΤΟΥ ΔΗΜΑΡΧΕΙΟΥ ΑΜΦΙΛΟΧΙΑΣ

ΘΕΣΗ ΚΤΙΡΙΟΥ : ΓΕΩΡΓΙΟΥ ΣΤΡΑΤΟΥ 5, ΤΚ 30500- ΑΜΦΙΛΟΧΙΑ, ΔΗΜΟΣ ΑΜΦΙΛΟΧΙΑΣ

ΣΤΑΔΙΟ ΜΕΛΕΤΗΣ: ΟΡΙΣΤΙΚΗ ΜΕΛΕΤΗ

ΕΙΔΟΣ ΜΕΛΕΤΗΣ: ΗΛΕΚΤΡΟΜΗΧΑΝΟΛΟΓΙΚΗ

ΤΙΤΛΟΣ ΣΧΕΔΙΟΥ :

ΕΓΚΑΤΑΣΤΑΣΗ ΣΥΣΤΗΜΑΤΟΣ VRF INVERTER ΚΑΤΟΨΗ ΔΩΜΑΤΟΣ

ΑΡ. ΣΧΕΔΙΟΥ VRF-05

ΚΑΙΜΑΚΑ 1:50

ΗΜΕΡΟΜΗΝΙΑ ΟΚΤΩΒΡΙΟΣ 2024

ΣΥΝΤΑΞΗ :

ΕΛΕΓΧΟΣ:

ΘΕΩΡΗΣΗ - ΕΓΚΡΙΣΗ :