


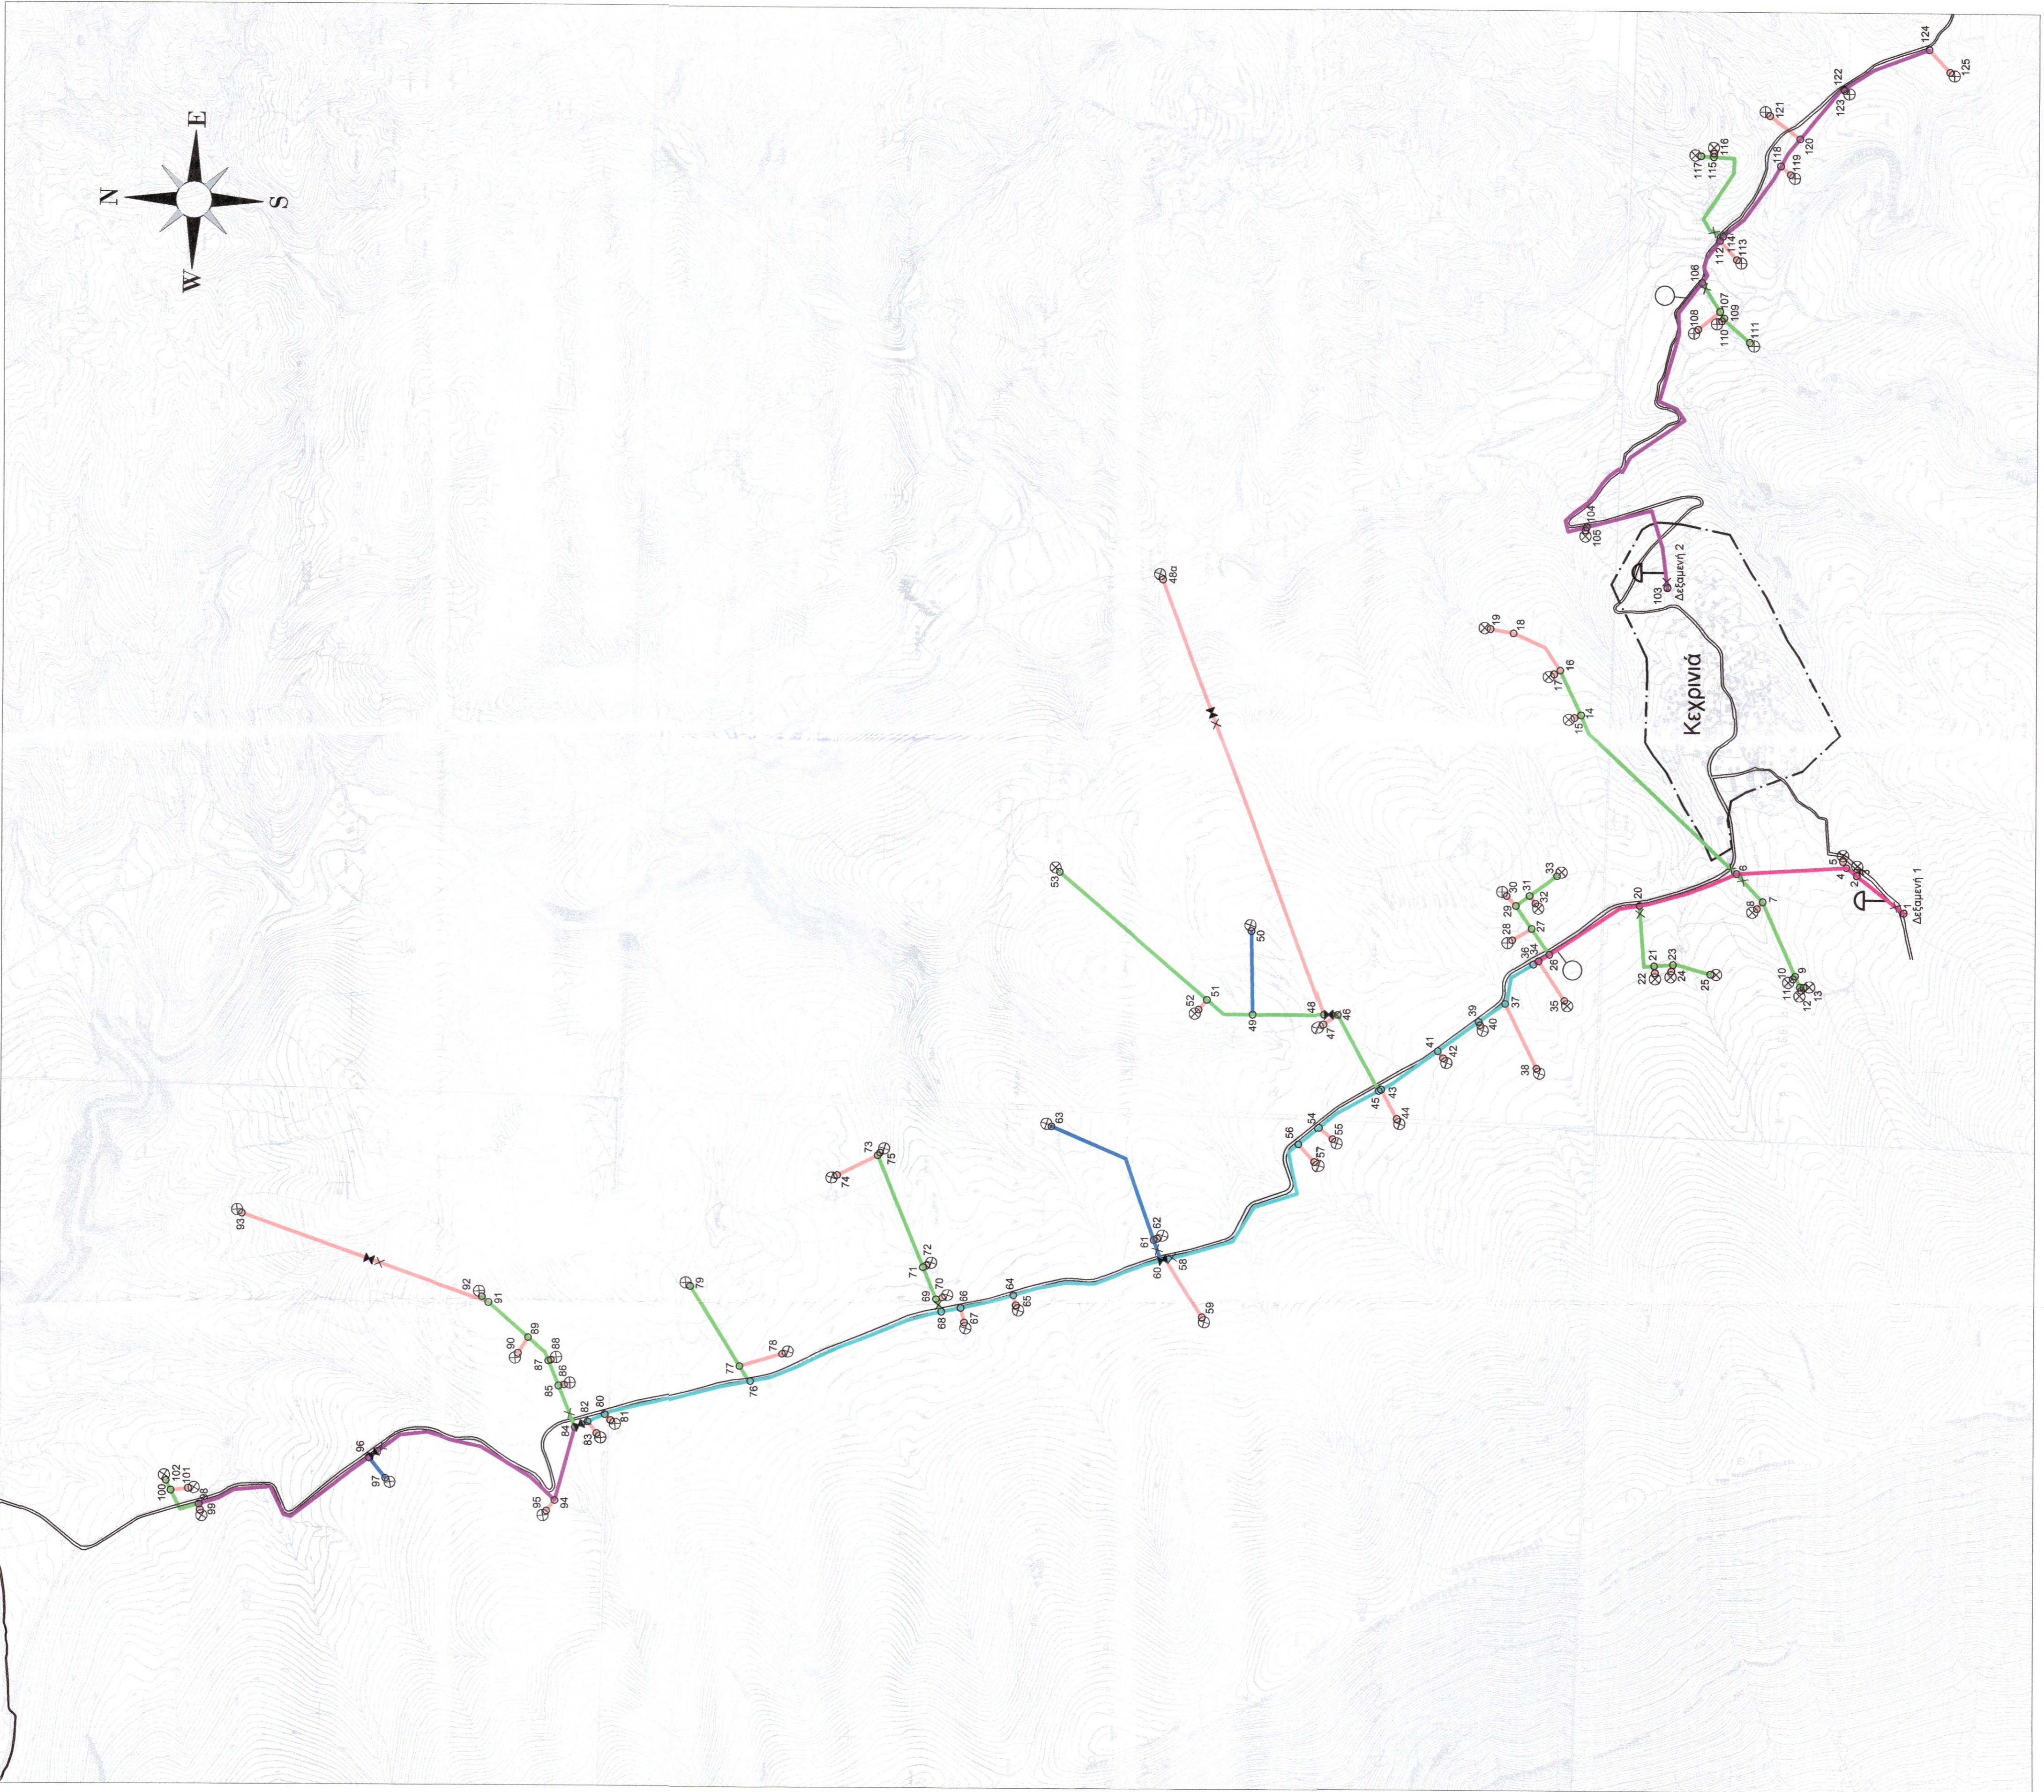

ΥΠΟΜΝΗΜΑ

Αγωγός PE 90 - 16 atm

Αγωγός PE 75 - 16 atm

Αγωγός PE 63 - 16 atm

Αγωγός PE 40 - 16 atm

Αγωγός PE 32 - 16 atm

Αγωγός PE 25 - 16 atm

Αεροεξαγωγός

Μειωτής Πίεσης

Φρεάτιο

Δικλίδα

Πυροσβεστικός Κρουνός

↱

⌵

⊗

×

♀

GEORGIOS LIAPIS
26.05.2022 10:20

ΦΟΡΕΑΣ:	ΔΗΜΟΣ ΑΜΦΙΛΟΧΙΑΣ
ΕΡΓΟ:	ΔΙΚΤΥΟ ΠΥΡΟΣΒΕΣΗΣ ΠΕΡΙΟΧΩΝ ΕΓΚΑΤΑΣΤΑΣΗΣ ΠΟΙΜΝΙΟΣΤΑΣΙΩΝ ΣΤΗΝ ΚΟΙΝΟΤΗΤΑ ΚΕΧΡΙΝΙΑΣ - ΜΕΛΕΤΗ 76/2021
ΣΧΕΔΙΟ:	ΟΡΙΖΟΝΤΙΟΓΡΑΦΙΑ ΑΓΩΓΩΝ ΔΙΚΤΥΟΥ ΠΥΡΟΣΒΕΣΗΣ
ΗΜΕΡΟΜΗΝΙΑ:	ΣΕΠΤΕΜΒΡΙΟΣ 2021
ΚΛΙΜΑΚΑ:	1:10000
ΑΡΙΘΜΟΣ ΣΧΕΔΙΟΥ:	01
ΣΥΝΤΑΞΑΣΑ:	Αμφιλοχία 30.11.2021 ΡΟΥΣΣΗ ΠΗΝΕΛΟΠΗ ΠΟΛΙΤΙΚΟΣ ΜΗΧΑΝΙΚΟΣ
ΠΡΟΪΣΤΑΜΕΝΗ ΤΜΗΜΑΤΟΣ ΕΡΓΩΝ ΚΑΙ ΣΥΝΤΗΡΗΣΗΣ ΥΠΟΔΟΜΩΝ:	ΕΛΕΓΧΘΗΚΕ Αμφιλοχία 30.11.2021 Πατρινοῦδη Θεοδώρα Πολιτικός Μηχανικός ΤΕ
ΔΙΕΥΘΥΝΤΗΣ Τ.Υ. & ΠΕΡΙΒΑΛΛΟΝΤΟΣ:	ΘΕΩΡΗΘΗΚΕ Αμφιλοχία 30.11.2021 Ζαμπάρης Δημήτριος Τοπογράφος Μηχανικός ΤΕ