


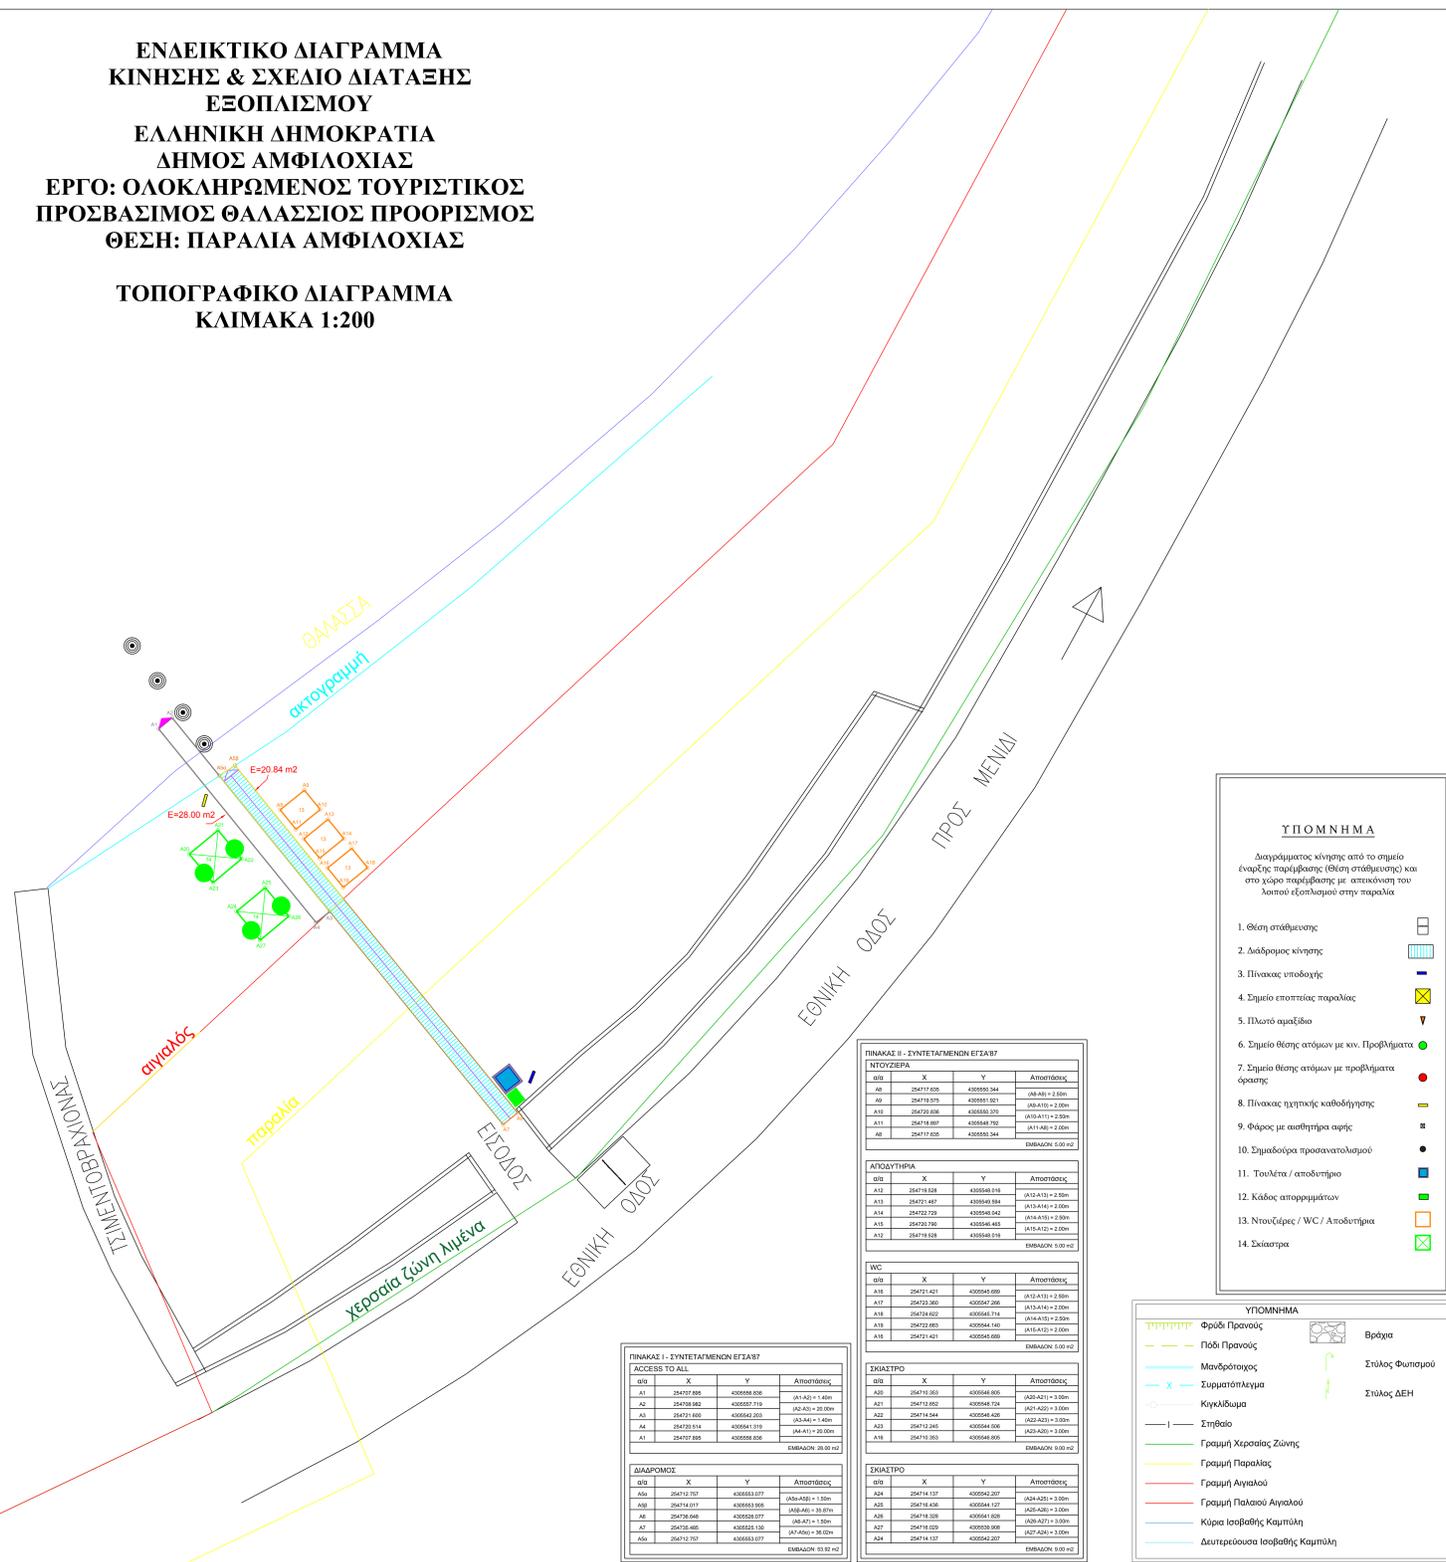

**ΕΝΔΕΙΚΤΙΚΟ ΔΙΑΓΡΑΜΜΑ
ΚΙΝΗΣΗΣ & ΣΧΕΔΙΟ ΔΙΑΤΑΞΗΣ
ΕΞΟΠΛΙΣΜΟΥ**
ΕΛΛΗΝΙΚΗ ΔΗΜΟΚΡΑΤΙΑ
ΔΗΜΟΣ ΑΜΦΙΛΟΧΙΑΣ
ΕΡΓΟ: ΟΛΟΚΛΗΡΩΜΕΝΟΣ ΤΟΥΡΙΣΤΙΚΟΣ
ΠΡΟΣΒΑΣΙΜΟΣ ΘΑΛΑΣΣΙΟΣ ΠΡΟΟΡΙΣΜΟΣ
ΘΕΣΗ: ΠΑΡΑΛΙΑ ΑΜΦΙΛΟΧΙΑΣ

**ΤΟΠΟΓΡΑΦΙΚΟ ΔΙΑΓΡΑΜΜΑ
ΚΑΙΜΑΚΑ 1:200**











- ΥΠΟΜΝΗΜΑ**
- Διαγράμματος κίνησης από το σημείο έναρξης (αριστερά) (θέση στάθμευσης) και στο χώρο παράβασης με απεικόνιση του λοιπού εξοπλισμού στην παραλία
1. Θέση στάθμευσης
 2. Διάδρομος κίνησης
 3. Πίνακας υποδοχής
 4. Σημείο επισπέυξης παραλίας
 5. Πλατό αμαξίδιο
 6. Σημείο θέσης ατόμων με κν. Προβλήματα
 7. Σημείο θέσης ατόμων με προβλήματα όρασης
 8. Πίνακας ηχητικής καθοδήγησης
 9. Φάρος με αισθητήρα αέρης
 10. Σηματοδότης προανατολισμού
 11. Τουαλέτα / αποδυτήριο
 12. Κάδος απορριμμάτων
 13. Ντουζιέρα / WC / Αποδυτήριο
 14. Σκάισερ

- ΥΠΟΜΝΗΜΑ**
- Φύδι Πρασίνος
 - Μανδρότοπος
 - Συρματόπλεγμα
 - Κιγκλιδωμά
 - Σηπίδιο
 - Γραμμή Χερσαίας Ζώνης
 - Γραμμή Παραλίας
 - Γραμμή Αιγιαλού
 - Γραμμή Παλαού Αιγιαλού
 - Κόρνα Ισοβάθους Καμπύλη
 - Δευτερεύουσα Ισοβάθους Καμπύλη
 - Βράχια
 - Στόλος Φυσιμού
 - Στόλος ΔΕΗ

ΑΠΟΣΠΑΣΜΑ ΕΠΙ ΟΡΘΟΦΩΤΟΧΑΡΤΗ ΚΤΗΜΑΤΟΛΟΓΙΟΥ

ΕΡΩΔΩΤΗΣ:

**ΕΛΛΗΝΙΚΗ ΔΗΜΟΚΡΑΤΙΑ
ΔΗΜΟΣ ΑΜΦΙΛΟΧΙΑΣ**

ΕΡΓΟ:

**ΕΡΓΟ: ΟΛΟΚΛΗΡΩΜΕΝΟΣ ΤΟΥΡΙΣΤΙΚΟΣ
ΠΡΟΣΒΑΣΙΜΟΣ ΘΑΛΑΣΣΙΟΣ ΠΡΟΟΡΙΣΜΟΣ**

ΘΕΣΗ:

ΠΑΡΑΛΙΑ ΑΜΦΙΛΟΧΙΑΣ

ΜΕΛΕΤΗ:

ΤΟΠΟΓΡΑΦΙΚΟ ΔΙΑΓΡΑΜΜΑ

ΚΩΔΙΚΟΣ ΜΕΛΕΤΗΣ	ΤΙΤΛΟΣ ΣΧΕΔΙΟΥ	ΚΑΙΜΑΚΑ
Α/Α ΣΤΟΙΧΕΙΟΥ	ΕΝΔΕΙΚΤΙΚΟ ΔΙΑΓΡΑΜΜΑ ΚΙΝΗΣΗΣ & ΣΧΕΔΙΟ ΔΙΑΤΑΞΗΣ ΕΞΟΠΛΙΣΜΟΥ	1:200
		ΗΜΕΡΟΜΗΝΙΑ
		15/01/2018

ΟΜΑΔΑ ΣΥΝΤΑΞΗΣ ΜΕΛΕΤΗΣ:

ΚΑΤΗΓΟΡΙΑ ΜΕΛΕΤΗΣ	ΜΕΛΕΤΗΤΗΣ
ΘΕΩΡΗΘΗΚΕ	Ο ΜΕΛΕΤΗΤΗΣ
	ΕΛΕΓΧΘΗΚΕ